

WA - allgemeines Wohngeb.

— Grenze der Fl.Nr. 143/4

— Baugrenze (neu)

→ Firstrichtung


II - 2 Vollgeschosse (nicht zwingend)

Ⓜ - zwingend 2 Vollgeschosse

Ⓜ - zwingend 1 Vollgeschoss

Ⓜ - Ca - Garage

○ - - - - -

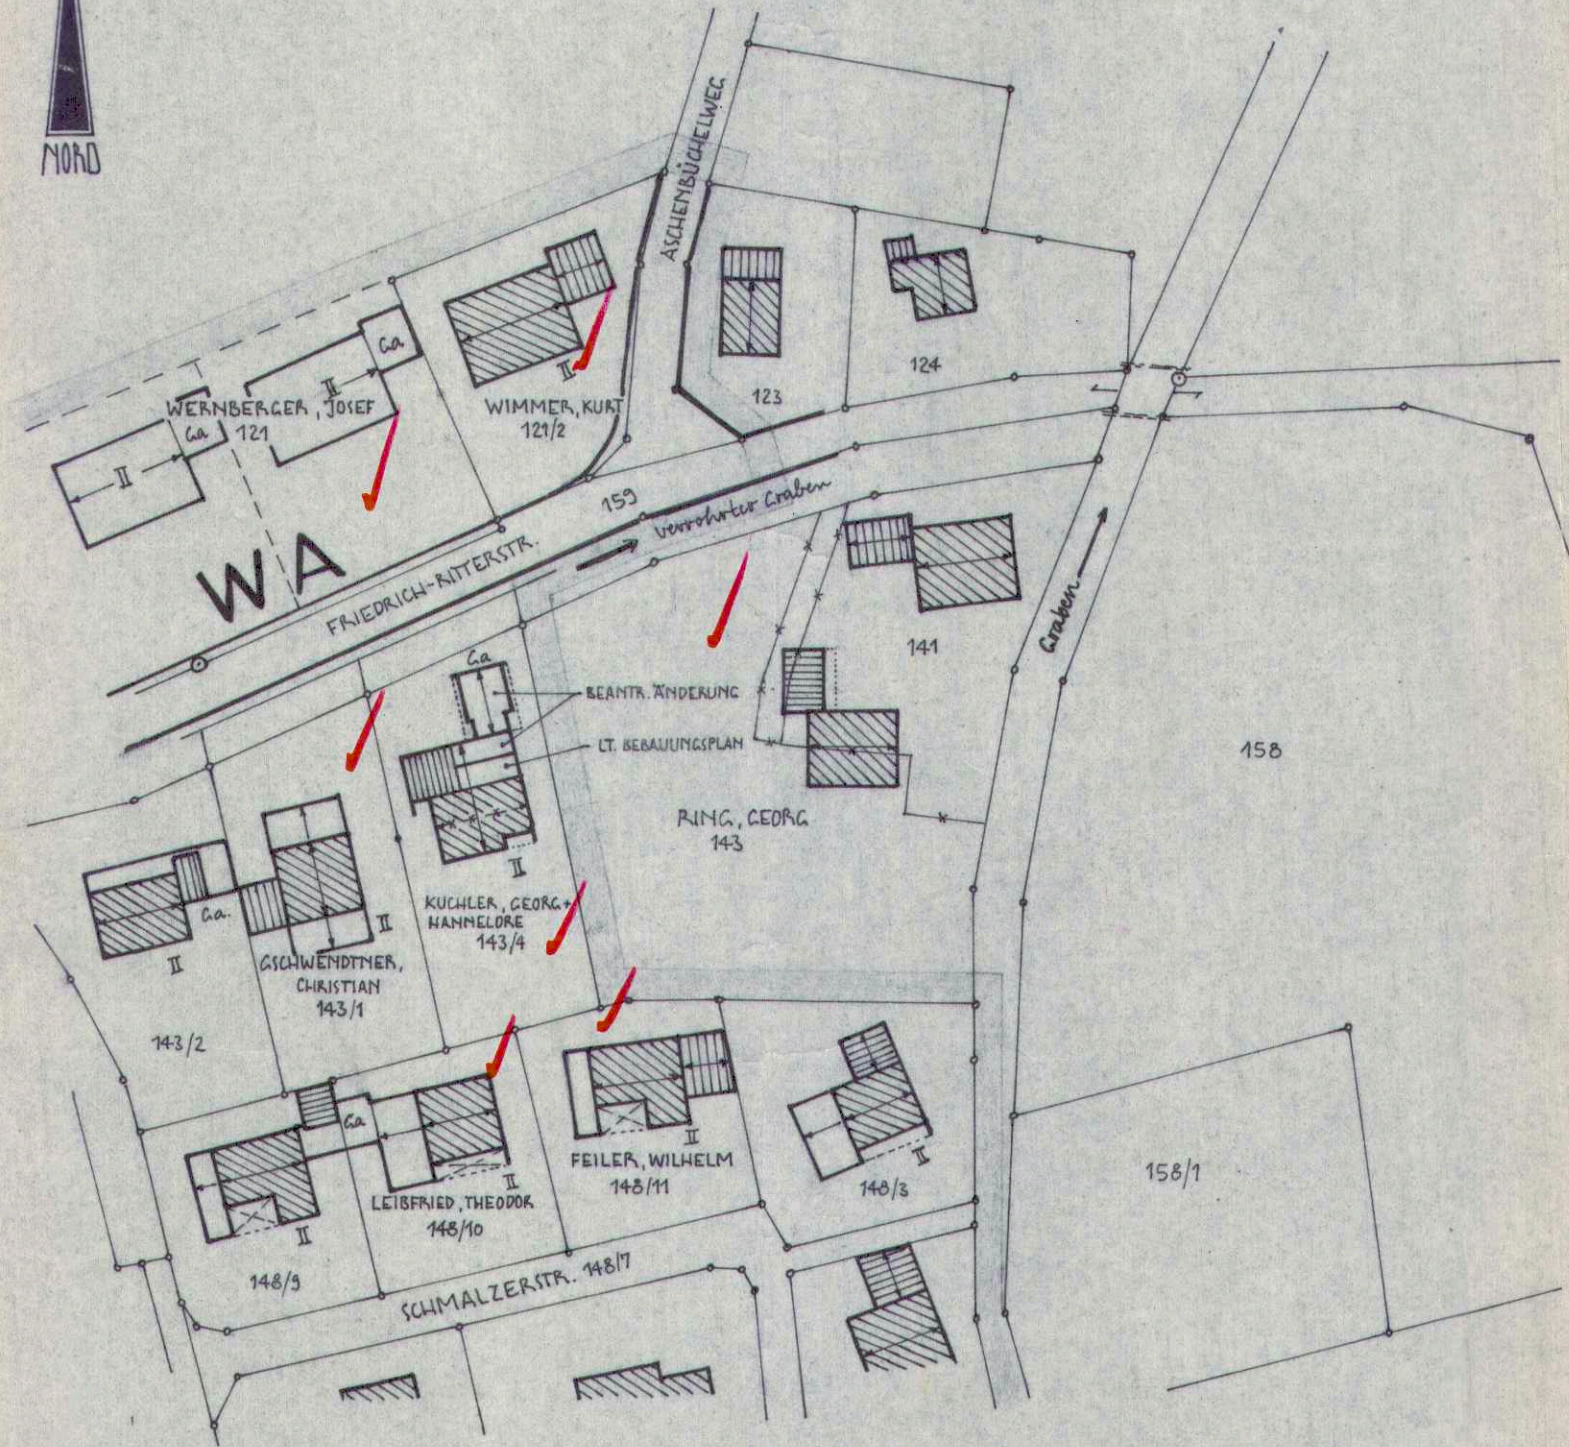

TEILLAGEPLAN - REISCHENHART NR. 1-LANGWEID
Maßstab 1:1000

1. Ausfertigung

2. Änderung

ANTRAG AUF VEREINFACHTE ÄNDERUNG DES
BEBAUUNGSPLANES REISCHENHART NR. 1-LANGWEID
FÜR DAS GRUNDSTÜCK FLNR. 143/4 AN DER FRIEDRICH-
RITTER-STRASSE NR. 30 GEMRK. REISCHENHART
CDE. RAUBLING MASSTAB: 1:100

Kenntnisnahme und Zustimmung der Nachbarn:

- 1. WERNBERGER, JOSEF REISCHENHART, MITTERWEG 6 FL.NR. 121 *Josefine Wernberger*
- 2. WIMMER, KURT REISCHENHART, FRIEDRICH-RITTERSTR. 25 FL.NR. 121/2 *Kurt Wimmer*
- 3. RING, GEORG REISCHENHART, FRIEDRICH-RITTER-STR. 32 FL.NR. 143 *Ring Georg*
- 4. G. SCHWENDNER, THEODOR REISCHENHART, FRIEDRICH-RITTER-STR. 28 FL.NR. 143/1 *Neo Klupp Wilms S. N. N. Feiler*
- 5. LEIBFRIED, THEODOR REISCHENHART, SCHMALZERSTRASSE 1 FL.NR. 148/10 *Feiler*
- 6. FEILER, WILHELM REISCHENHART, SCHMALZERSTRASSE 3 FL.NR. 148/11 *Feiler*

Der Antragsteller und Grundeigentümer:

- Georg Kuchler* KUCHLER GEORG
- Hannelore Kuchler* KUCHLER, HANNELORE

Der Planfertiger: **BAUBURO RUDOLF SIEBLER MAURERMEISTER 8204 BRANNENBURG** *Rud. Siebler*

Vermerke: _____


Brannenburg, d. 14. Juli 1981 *R. Siebler*

1. Die Cde. Raubling hat mit Beschluß des Gemeinderates vom 28.07.81 die beantragte Änderung des Bebauungsplanes i.d.F. des Lageplanes vom 14.07.81 beschlossen.



2. Das Landratsamt Rosenheim hat der Änderung gemäß Lageplan vom 14.07.81 mit Schreiben vom 17.08.81 Nr. LR-1-610-1/3 C. 42-1/1 gem. § 2 Abs. 5 BBauG. zugestimmt.

3. Die Cde. Raubling hat mit Beschluß des Gemeinderates vom 15.09.1981 die Bebauungsänderung im vereinfachten Verfahren nach § 13 Abs. 1 BBauG. i.V. mit § 10 BBauG. als Satzung i.d.F. des Lageplanes vom 14.07.81 beschlossen.

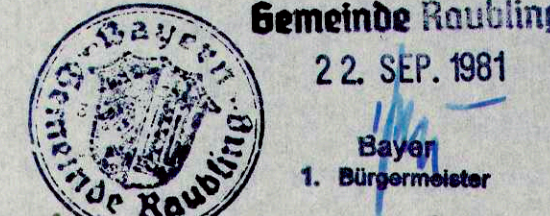

4. Die als Satzung beschlossene Änderung sowie der Änderungsplan i.d.F. vom 14.07.81 wurden vom 30.09.81 im Rathaus Raubling gem. § 12 Abs. 1 BBauG. öffentlich ausgelegt und bekanntgemacht. Ferner hat der Satzungsbeschuß sowie der geänderte Bebauungsplan i.d.F. vom 14.07.81 zu jedermanns Einsicht ordnungsgemäß ausgelegen.

Raubling, den 12. Okt. 1981 Rosenheim, den 28. OKT. 1981

