


VEREINFACHTE ÄNDERUNG IM  
 BEBAUUNGSPLAN RAUBLING - WEST III  
 DER GDE. RAUBLING LKRS. ROSENHEIM  
 FÜR DAS FLURSTÜCK NR. 1237 / TEIL  
 DES HERRN JOSEF SOMMERER,  
 HEUBERGWEG 1, 8201 RAUBLING

RAUBLING, 10. 9. 81  
 GRUNDEIGENTÜMER:  
 NACHBARN:

*Josef Sommerer*  
*Aua 1b.*  
 1373  
*Josef Kerbl*  
 1374/11  
*Ingrid Weigebauer*  
 1236  
*Josef Bichler*  
 1237  
*L. Ludwig*  
 1239/17  
*Stina Schiffl*  
 1239/19

PLANFERTIGER:  
*Sommerer*

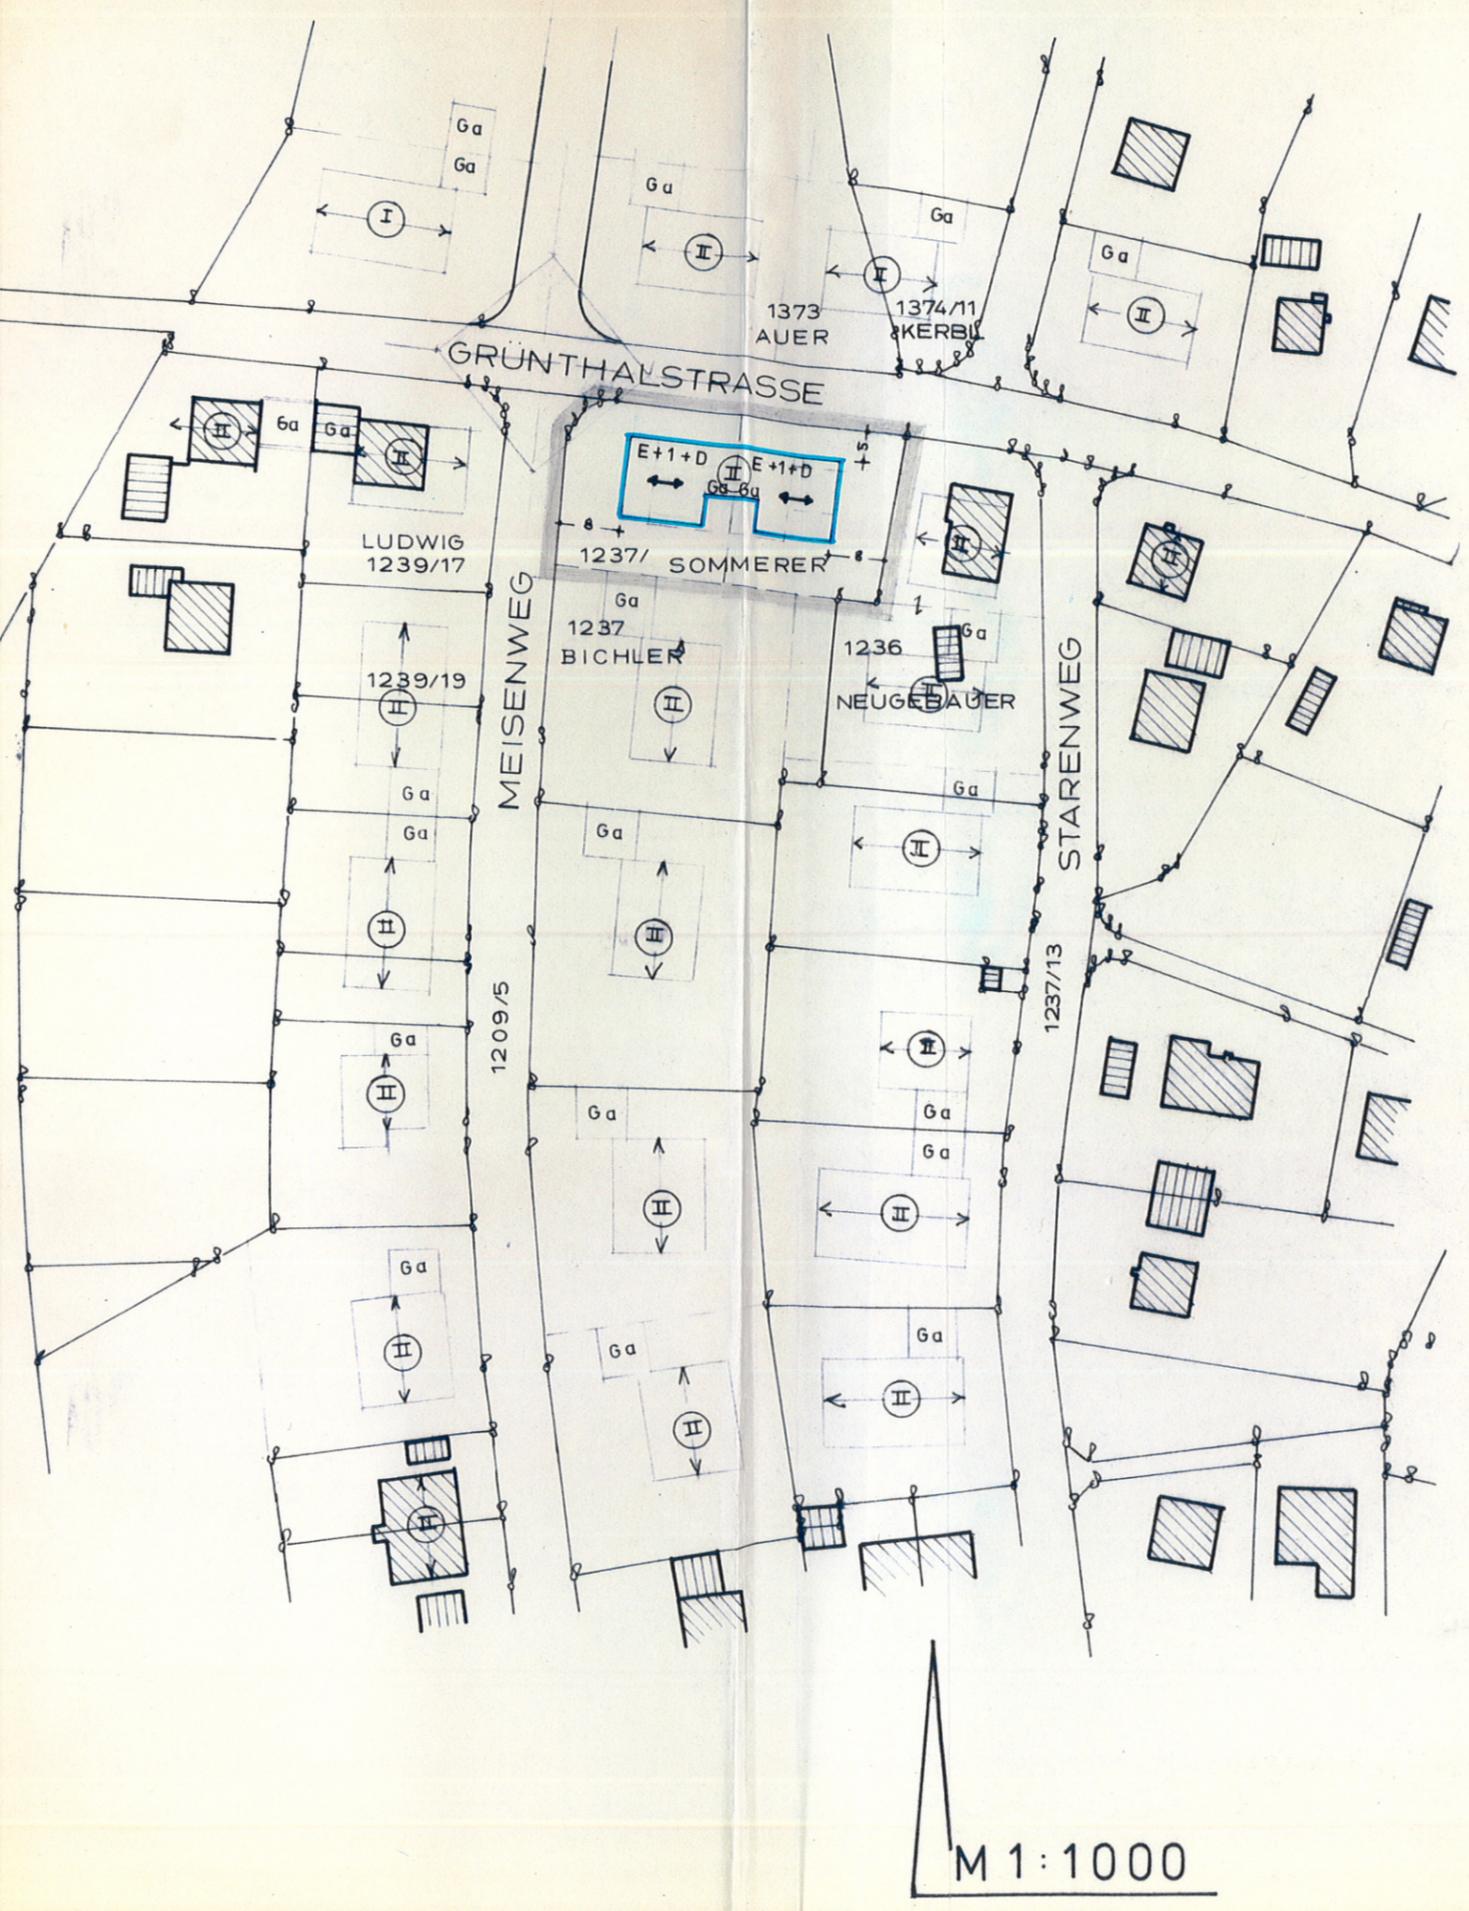

# 2. Änderung

1. Ausfertigung

2. Änderung des Bebauungsplanes " RAUBLING WEST III

im Bereich des (2) Grundstücke(s) FlNr. 1237 / TEIL

Gemarkung Raubling

Verfahrensvermerke:

1. Die Gemeinde Raubling hat mit Beschluß des Gemeinderates vom 20.10.81 die 2. Änderung des Bebauungsplanes i.d.F. des Lageplanes vom 10.09.81 beschlossen.



Raubling, 04.11.81  
GEMEINDE RAUBLING

Bayer

1. Bürgermeister

2. Das Landratsamt Rosenheim hat der 2. Änderung gemäß Lageplan vom 10.09.81 mit Schreiben vom 30.10.81 Nr. IV/R-1-610-441-1/4 gem. § 2 Abs. 5 BBauG zugestimmt.



Rosenheim, 4.12.1981  
I.A.

Maier

3. Die Gemeinde Raubling hat mit Beschluß des Gemeinderates vom 17.11.81 die 2. Änderung des Bebauungsplanes im vereinfachten Verfahren nach § 13 BBauG in Verbindung mit § 10 BBauG als Satzung i.d.F. des Lageplanes vom 10.09.81 beschlossen.



Raubling, 19.11.81  
GEMEINDE RAUBLING

Bayer

1. Bürgermeister

~~4. Das Landratsamt Rosenheim hat die 2. Änderung des Bebauungsplanes mit Bescheid vom Nr. IV/R-1-610- gemäß § 11 BBauG i.V. mit § 3 Abs. 1 der Delegationsverordnung vom 04.07.1978 (BVBl. 1978 S.432) genehmigt.~~

~~Rosenheim,~~

~~I.A.~~

5. Die als Satzung beschlossene 2. Änderung des Bebauungsplanes i.d.F. des Lageplanes vom 10.09.81 und der Genehmigungsbescheid vom Nr. IV/R 1 610 wurden am 26.11.81 gemäß § 12 BBauG, zu jedermanns Einsicht, im Rathaus Raubling, während der allgemeinen Geschäftsstunden, öffentlich ausgelegt und bekanntgemacht. Ab der Bekanntmachung ist die 2. Änderung des Bebauungsplanes rechtsverbindlich.



Raubling, 01.12.81  
GEMEINDE RAUBLING

Bayer

1. Bürgermeister