

3. Antrag auf Änderung des Bebauungsplanes

KIRCHDORF - WEST

für Flur Nr. 55/14 Gemarkung Raubling
zum Neubau eines Einfamilienhauses mit Garage
in 8201 Kirchdorf, Rosenweg 19

Antragsteller: Thomas und Gertraud Kruscha
Rosenstr. 13
8221 Traunwalchen

Kruscha

Nachbarn: Kenntnis genommen und zugestimmt

Fl.Nr. 55/7

Müller

E. Müller

Fl.Nr. 55/8

Schmitz

W. Schmitz

Fl.Nr. 55/12

Oswald

Oswald

Fl.Nr. 55/13

Ludwig

H. Ludwig

Fl.Nr. 55/15

Ahrabian

Ahrabian

Fl.Nr. 62

Götzberger

L. Götzberger

Fl.Nr. 62/1

Schöttle

Schöttle - Schöttle

Entwurfsverfasser

Georg Schwarz

Georg Schwarz

19. April 1989

De Natris Planhaus
Bernauer Str. 13 b
8210 Prien

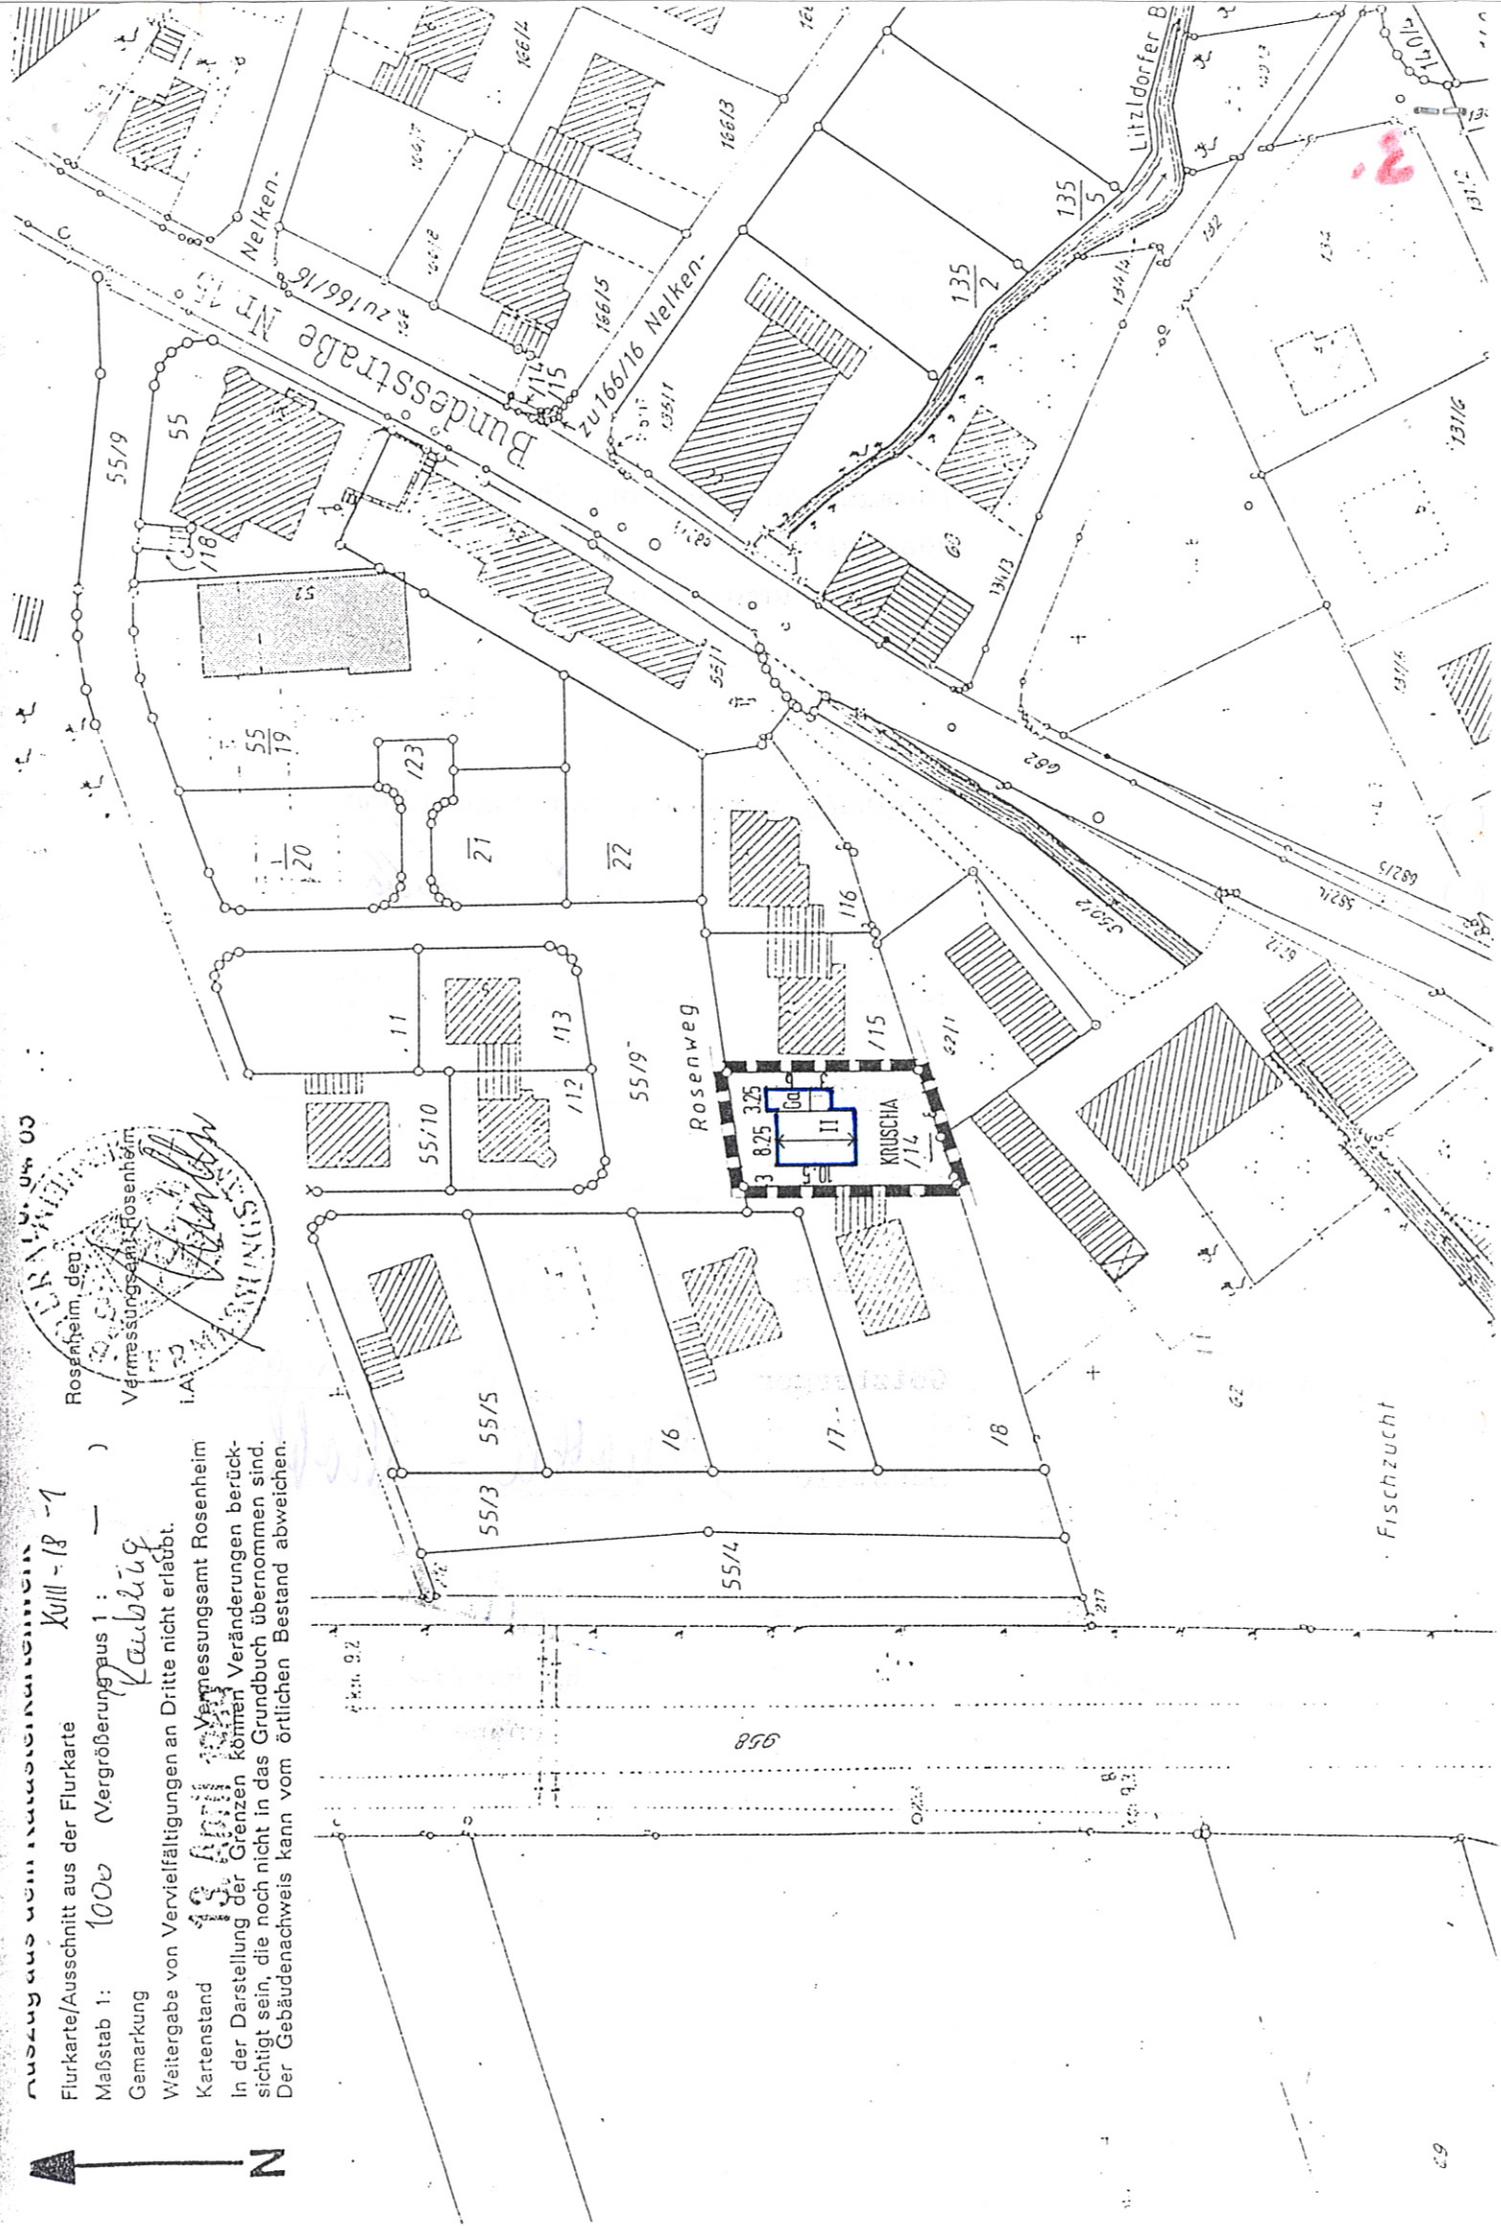


Flurkarte/Ausschnitt aus der Flurkarte
 Maßstab 1: 1000 (Vergrößerungsaus 1: 1000)
 Gemarkung

Weitergabe von Vervielfältigungen an Dritte nicht erlaubt.
 Kartenstand 19. April 1955 Vermessungsamt Rosenheim
 In der Darstellung der Grenzen können Veränderungen berücksichtigt sein, die noch nicht in das Grundbuch übernommen sind.
 Der Gebäudenachweis kann vom örtlichen Bestand abweichen.



Rosenheim, den 19. April 1955
 Vermessungsamt Rosenheim
 I.A. [Signature]



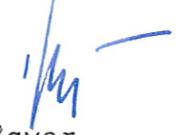
1. Ausfertigung

Verfahrensvermerke

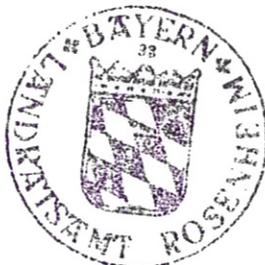
1. Die Gemeinde Raubling hat mit Beschluß des Gemeinderates vom11.05.89..... die **3.** Änderung des Bebauungsplanes i. d. F. des Lageplanes vom19.04.89..... beschlossen.



Raubling, 07.07.89
GEMEINDE RAUBLING


Bayer
1. Bürgermeister

2. Das Landratsamt Rosenheim hat der **3.** Änderung gemäß Lageplan vom19.04.89..... mit Schreiben vom08.06.89..... Nr. WR - 7 610 - 713 C47-2/10 gemäß § 13 BauGB zugestimmt.



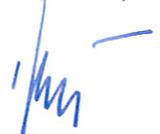
Rosenheim, 12.07.89
I. A.

Stadler, RA

3. Die Gemeinde Raubling hat mit Beschluß des Gemeinderates vom30.06.89..... die **3.** Änderung des Bebauungsplanes im vereinfachten Verfahren nach § 13 BauGB in Verbindung mit § 10 BauGB als Satzung i. d. F. des Lageplanes vom19.04.89..... beschlossen.



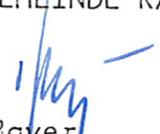
Raubling, 07.07.89
GEMEINDE RAUBLING


Bayer
1. Bürgermeister

4. Die als Satzung beschlossene **3.** Änderung des Bebauungsplanes i. d. F. des Lageplanes vom19.04.89..... wurde am07.07.89..... gemäß § 12 BauGB zu jedermanns Einsicht, im Rathaus Raubling, während der allgemeinen Geschäftsstunden öffentlich ausgelegt und bekanntgemacht. Ab der Bekanntmachung ist die **3.** Änderung des Bebauungsplanes rechtsverbindlich.



Raubling, 07.07.89
GEMEINDE RAUBLING


Bayer
1. Bürgermeister