

Original

Begründung:

Schaffung von Wohnraum durch Nutzungsänderung der bestehenden Garage in einen Wohnraum und Anbau einer Grenzgarage auf FlNr. 147/6
Anpassung des Bebauungsplanes an die bestehende bauliche Situation



8. Änderung des Bebauungsplanes

Reischenhart Nr. 1 - Langweid

im Bereich der Grundstücke FlNr. 147/5 und 147/6 Gemarkung Reischenhart an der Leitenstraße

Die Gemeinde Raubling erläßt gemäß der §§ 10 und 13 des Baugesetzbuches diese Änderung als

SATZUNG



ANTRAG-
STELLER

ZIMMERMANN IRMGARD
LEITENSTRASSE 9
83064 RAUBLING

Zimmermann Irmgard

DIE BETEILIGTEN NACHBARN

| | | |
|------------------|----------------------|------------------|
| FL. NR. 147/4 | WOERNER | <i>R. Wörner</i> |
| FL. NR. 146 | WASSER UND BODENVER. | |
| FL. NR. 374, 375 | GEMEINDE RAUBLING | |

ENTWURFS-
VERFASSER

PLANUNGSBÜRO
Eingabeplanung

GSCHWENDTNER

Bauführung

Beratung

Kufsteiner Str.
83064 Raubling

Telefon: 0171-7236586
08034 * 8124


P. Schwendtner

BEHÖRDEN

Gemeinde Raubling
Bauamt

Eing. 23. Jan. 1997

Raubling, den 28.11.96

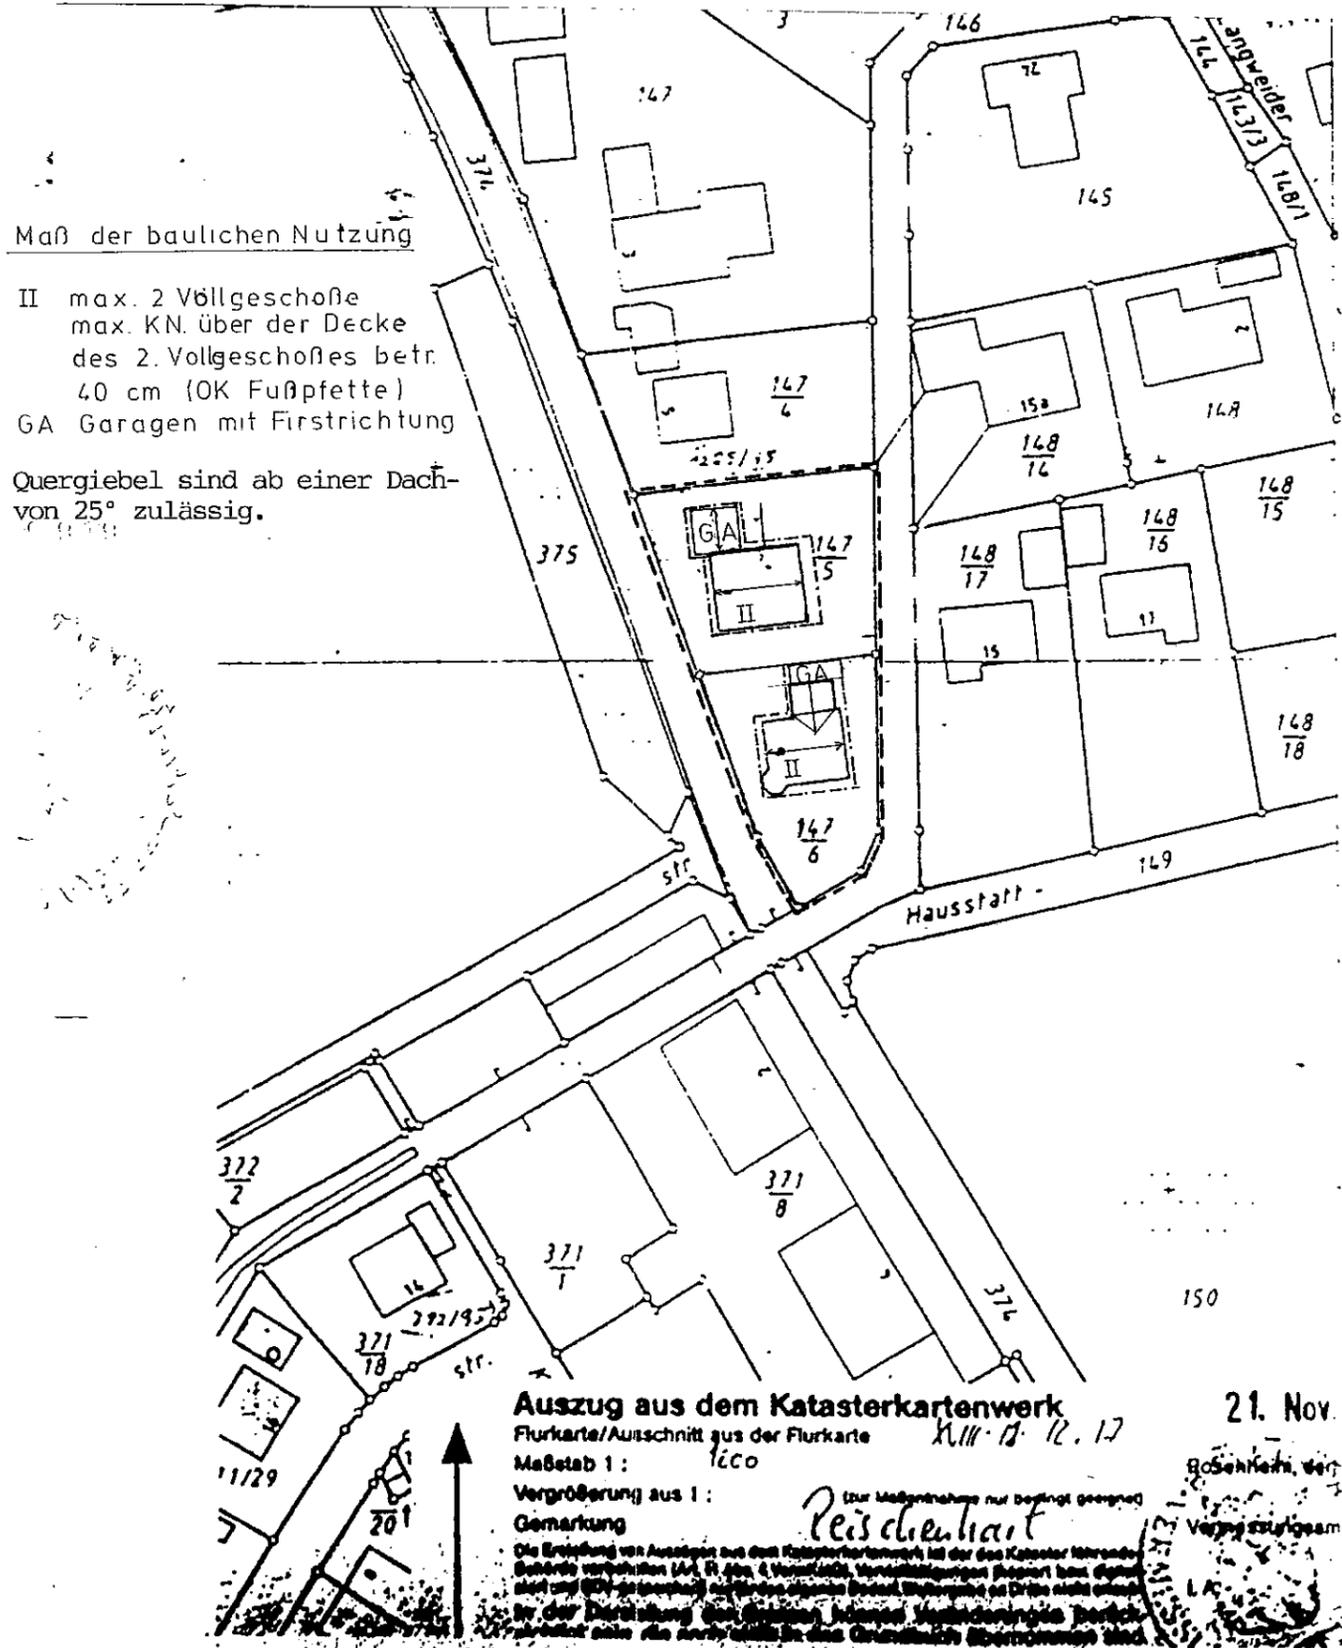

. Ausfertigung

Verfahrensvermerke:

1. Die Gemeinde Raubling hat mit Beschluß des Gemeinderates vom 28.01.97 die 8. Änderung des Bebauungsplanes i.d.F. des Lageplanes vom 28.11.96 beschlossen.
2. Die Gemeinde Raubling hat mit Beschluß des Gemeinderates vom 20.03.97 die 8. Änderung des Bebauungsplanes im vereinfachten Verfahren nach § 13 BauGB in Verbindung mit § 10 BauGB als Satzung i.d.F. des Lageplanes vom 28.11.96 beschlossen.



Raubling, 13.05.97
GEMEINDE RAUBLING

Neiderhell

Neiderhell
1. Bürgermeister

3. Die als Satzung beschlossene 8. Änderung des Bebauungsplanes i.d.F. des Lageplanes vom 28.11.96 wurde am 23.05.97 gemäß § 12 BauGB zu jedermanns Einsicht im Rathaus Raubling während der allgemeinen Geschäftsstunden öffentlich ausgelegt und bekanntgemacht. Ab der Bekanntmachung ist die 8. Änderung des Bebauungsplanes rechtsverbindlich.



Raubling, 13.06.1997
GEMEINDE RAUBLING

Neiderhell

Neiderhell
1. Bürgermeister

4. Das Landratsamt Rosenheim hat der 8. Änderung gemäß Lageplan vom 28.11.96 mit Schreiben vom 06.05.97 Nr. IV/R-1-610-1/3 C 42-1/1 gemäß § 13 BauGB zugestimmt.



Rosenheim, 29. Okt. 1997
I. A.

Wepold
Wepold
ROI