

Gemeinde Raubling
 Eing. 8. JAN. 1987

ANTRAG AUF ÄNDERUNG DES BEBAUUNGSPLANES
 "REISCHENHART NR. 1, LANGWEID NR. 11" DER GEMEINDE
 RAUBLING ROSENHEIM FÜR FLUR-NR. 371/27

ANTRAGSTELLER:

Jürgen Kudlacek
 Traithenstrasse 24
 8201 Raubling

Jürgen Kudlacek

DAWO
 DAXEDER WOHNBAU GMBH
 Rosenheimer Str. 25 · 8208 Kolbermoor
 Telefon 08031 91969


PLANFERTIGER:

Gabriele Daxeder
 Dipl.-Ing. (FH)
 Hochriesstr. 1
 8208 Kolbermoor

Gabriele Daxeder

NACHBARN:

- $\frac{371}{19}$ *W. W. W.* ✓
- $\frac{371}{28}$ *W. Wandel* ✓
- $\frac{371}{28}$ *E. Steplean* ✓
- $\frac{371}{21}$ *Older* ✓
- $\frac{371}{21}$ *Ante Kuch* ✓
- $\frac{371}{22}$ *Maria M...* ✓
- $\frac{371}{22}$ *Mich. K...* ✓
- $\frac{371}{26}$ *V. P...* ✓
- $\frac{371}{26}$ *P. Rohm* ✓
- $\frac{371}{23}$ *Guansch F...* ✓
- $\frac{371}{23}$ *Hornisek Peter* ✓
- $\frac{371}{22}$ *H. Weber* ✓
- $\frac{371}{22}$ *M. Weber* ✓

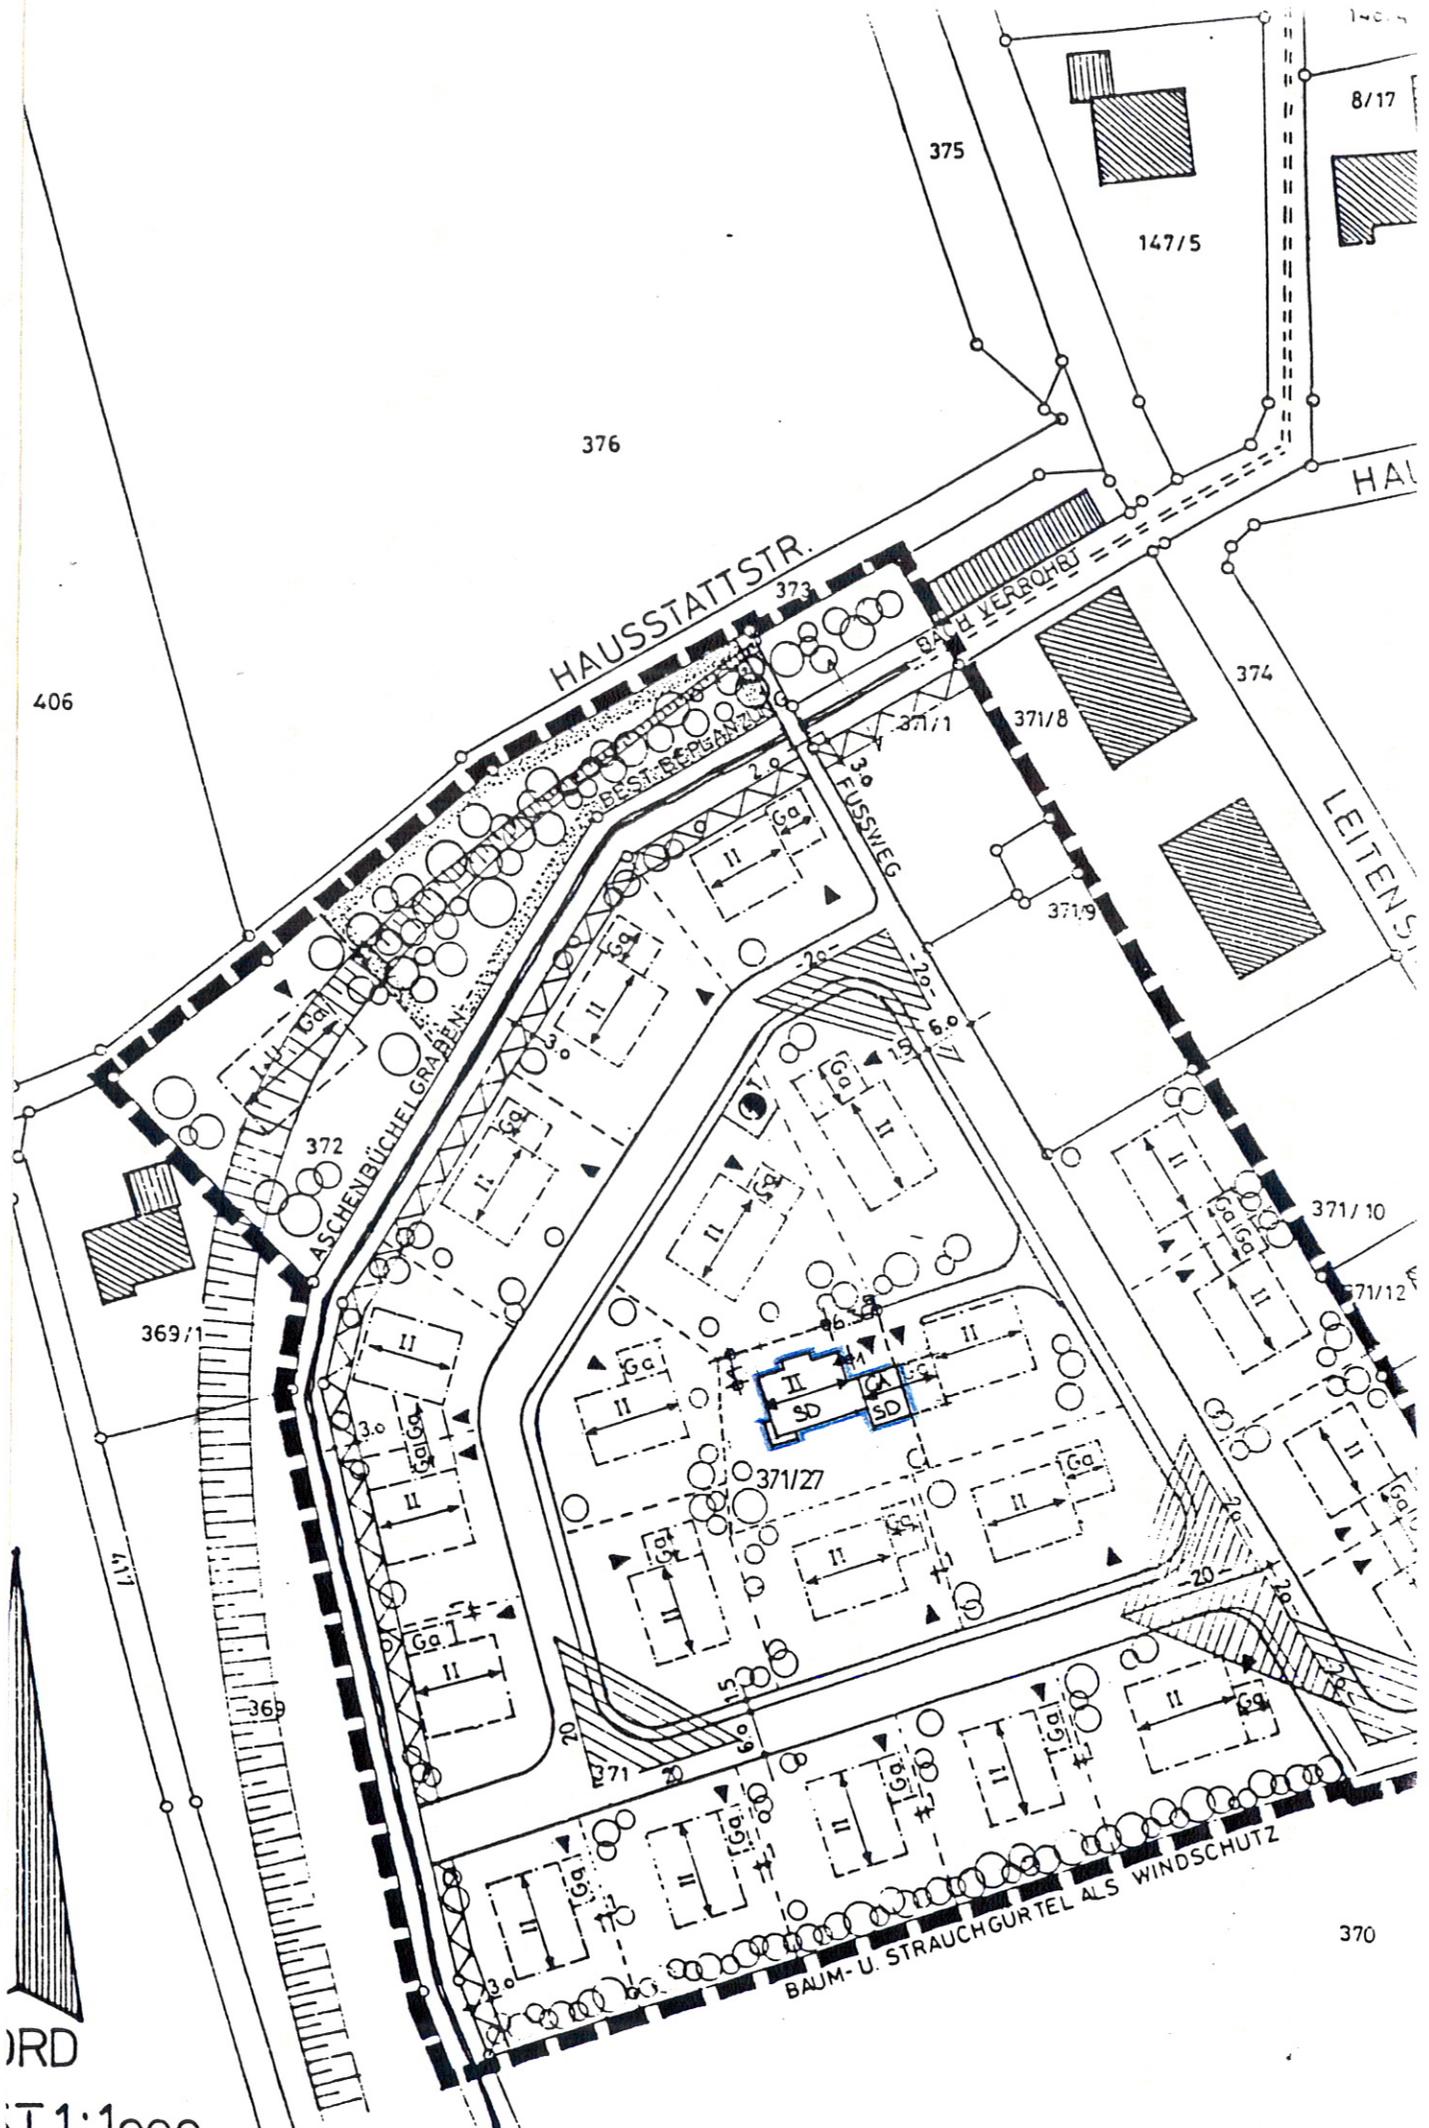

ORD
 T 1:1000

1. Ausfertigung

1. Änderung des Bebauungsplanes Reisdenhof Nr 1 - Langweid II
im Bereich der Grundstücke FlNr. 371/27
Gemarkung Reisdenhof

Verfahrensvermerke:

1. Die Gemeinde Raubling hat mit Beschluß des Gemeinderates vom 20.01.1987 die 1. Änderung des Bebauungsplanes i. d. F. des Lageplanes vom Januar 1987 beschlossen.



Raubling, 20.01.1987
GEMEINDE RAUBLING

[Signature]
Bayer

1. Bürgermeister

2. Das Landratsamt Rosenheim hat der 1. Änderung gemäß Lageplan vom Januar 1987 mit Schreiben vom 09.01.1987, Nr. WR-1-640-113 CA1-311 unter Auflagen gem. § 2 Abs. 5 BBauG zugestimmt.



Rosenheim, 16. April 1987
I. A.

[Signature]
Maler RA

3. Die Gemeinde Raubling hat mit Beschluß des Gemeinderates vom 24.03.1987 die 1. Änderung des Bebauungsplanes im vereinfachten Verfahren nach § 13 BBauG in Verbindung mit § 10 BBauG als Satzung i. d. F. des Lageplanes vom 28.01.1986 Januar 1987 beschlossen.



Raubling, 02.04.1987
GEMEINDE RAUBLING

[Signature]
Bayer

1. Bürgermeister

4. Die als Satzung beschlossene 1. Änderung des Bebauungsplanes i. d. F. des Lageplanes vom Januar 1987 wurde am 10.04.1987 gemäß § 12 BBauG, zu jedermanns Einsicht, im Rathaus Raubling, während der allgemeinen Geschäftsstunden, öffentlich ausgelegt und bekanntgemacht. Ab der Bekanntmachung ist die 1. Änderung des Bebauungsplanes rechtsverbindlich.



Raubling, 10.04.1987

GEMEINDE RAUBLING


Bayer

1. Bürgermeister