


Original

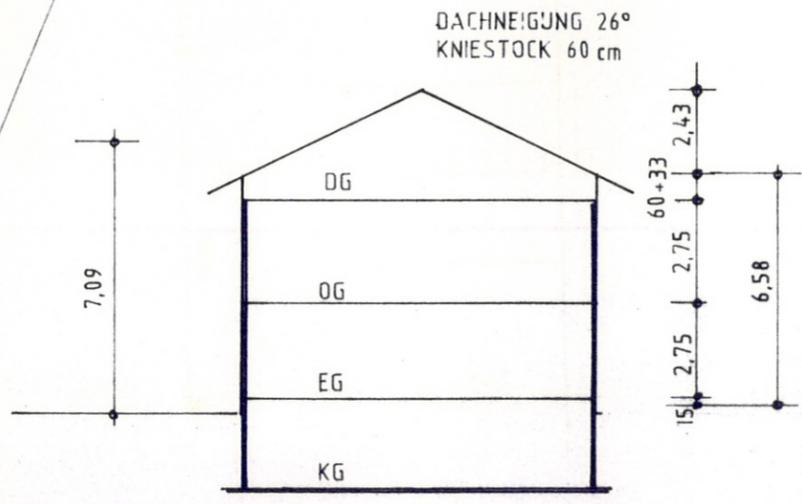

ABSTANDSFLÄCHEN:
TRAUFSEITE

SOCKEL	0,15
EG	2,75
OG	2,75
KNIESTOCK	0,60
DACHKOSTR.	0,33
H1	6,58


H/2= 3,29m

GIEBELSEITE

H1	6,28
DACH	5,0x an 26°/3
H2	7,09

H/2= 3,54m

GRUNDSTÜCKSGRÖSSE ca 1210qm
GRUNDFLÄCHE 2x 150qm = 300 qm
GRUNDFLÄCHENZAHL 0,24
GESCHOSSFLÄCHE 2x 300qm = 600qm
GESCHOSSFLÄCHENZAHL 0,48

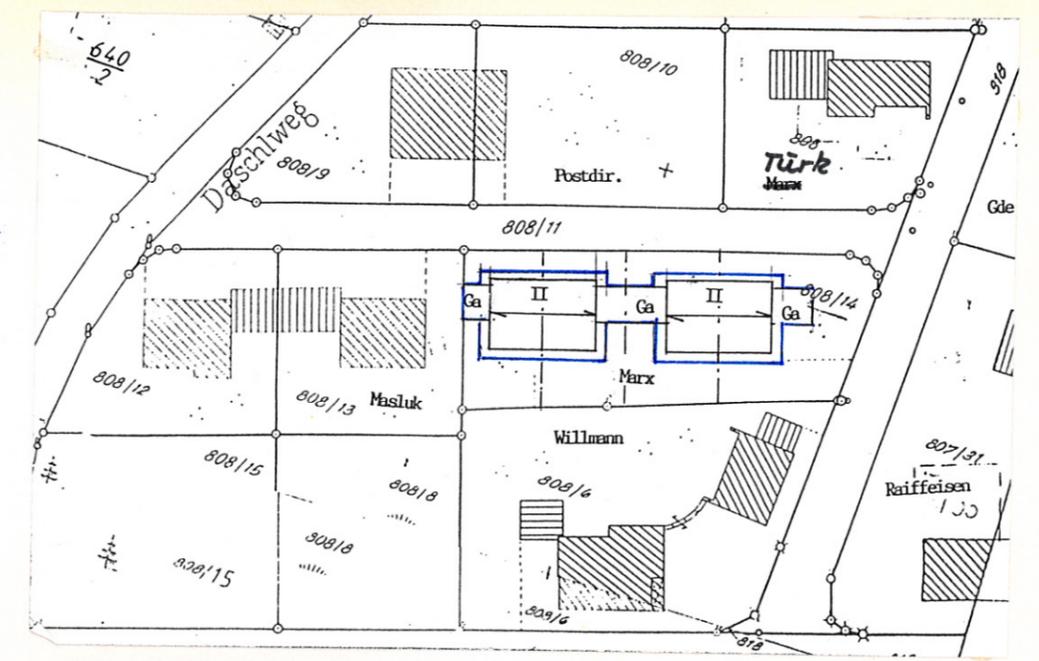

LAGEPLAN M 1: 1000

**A. Änderung des Bebauungsplanes
"Poststraße"**

ANTRAG AUF VEREINFACHTE ÄNDERUNG
DES BEBAUUNGSPLANES ZUR ERRICHTUNG
VON ZWEI DOPPELHÄUSERN MIT GARAGEN
AUF DEM FLURSTÜCK 808/14 GEM.
RAUBLING, RAIFFEISEN WEG

ANTRAGSTELLER UND
GRUNDEIGNER

Monika Marx
MONIKA MARX
WITTELBACHER STR 3 RAUBLING

ENTWURFSVERFASSER

Josef Sommerer
JOSEF SOMMERER
WINKLSTRASSE 21A PRUTTING

NACHBARN

A. Löhner
808/9+10 ROSTER
Telekom

807 GEMEINDE RAUBLING

Willmann
806 808/8 WILLMANN

Rosemarie Masluk
808/13 MASLUK

Raiffeisenbank Rosenheim eG

Kara Türk
807/31 RAIFFEISENBANK


Kara Türk
808 Türk

808/9

808/10

808

808/11

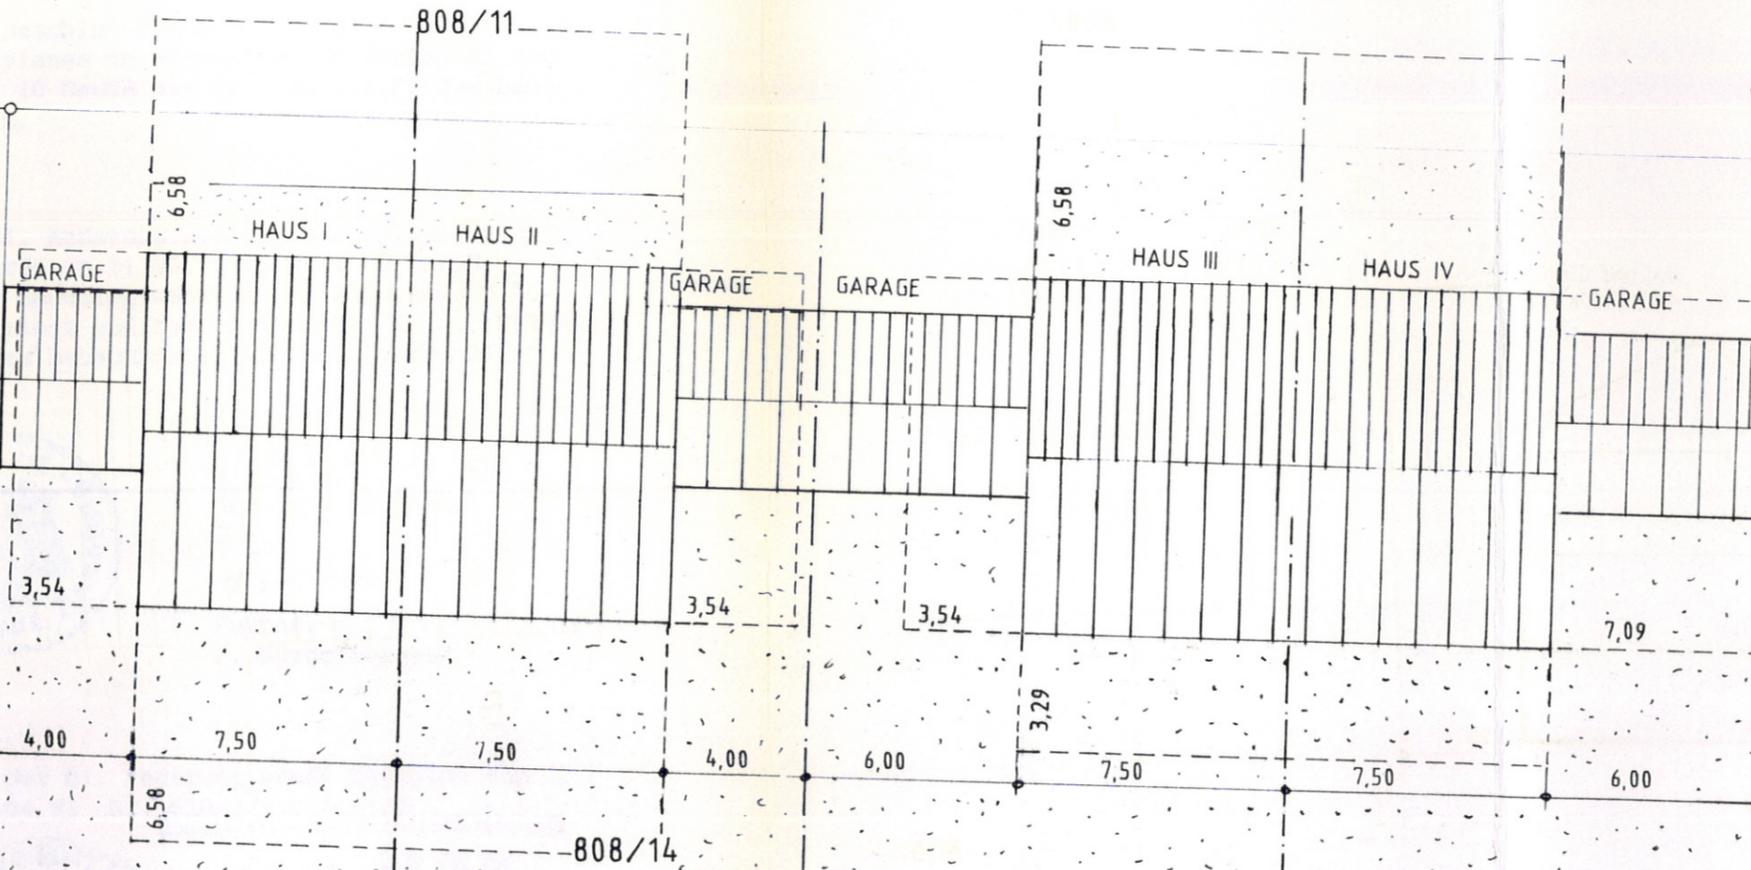

808/13

808/6

918

MASSTAB 1:200

.. Ausfertigung

Verfahrensvermerke:

1. Die Gemeinde Raubling hat mit Beschluß des Gemeinderates vom 30.03.93 die 01. Änderung des Bebauungsplanes i.d.F. des Lageplanes vom 15.01.93 beschlossen.
2. Die Gemeinde Raubling hat mit Beschluß des Gemeinderates vom 25.05.93 die 01. Änderung des Bebauungsplanes im vereinfachten Verfahren nach § 13 BauGB in Verbindung mit § 10 BauGB als Satzung i.d.F. des Lageplanes vom 15.01.93 beschlossen.
3. Die als Satzung beschlossene 01. Änderung des Bebauungsplanes i.d.F. des Lageplanes vom 15.01.93 wurde am 11.06.93 gemäß § 12 BauGB zu jedermanns Einsicht im Rathaus Raubling während der allgemeinen Geschäftsstunden öffentlich ausgelegt und bekanntgemacht. Ab der Bekanntmachung ist die 01. Änderung des Bebauungsplanes rechtsverbindlich.



Raubling, 14.06.1993
GEMEINDE RAUBLING
I.V.


Furtner

Furtner
2. Bürgermeister

4. Das Landratsamt Rosenheim hat der 01. Änderung gemäß Lageplan vom 15.01.93 mit Schreiben vom 20.04.93 Nr. 610-1/3 C 41-1/5 gemäß § 13 BauGB zugestimmt.

Landratsamt Rosenheim

29. 06. 93

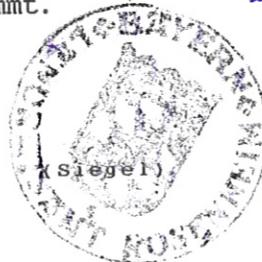

Rosenheim,
I. A. *[Signature]*

Stadler, RA