


1. Änderung

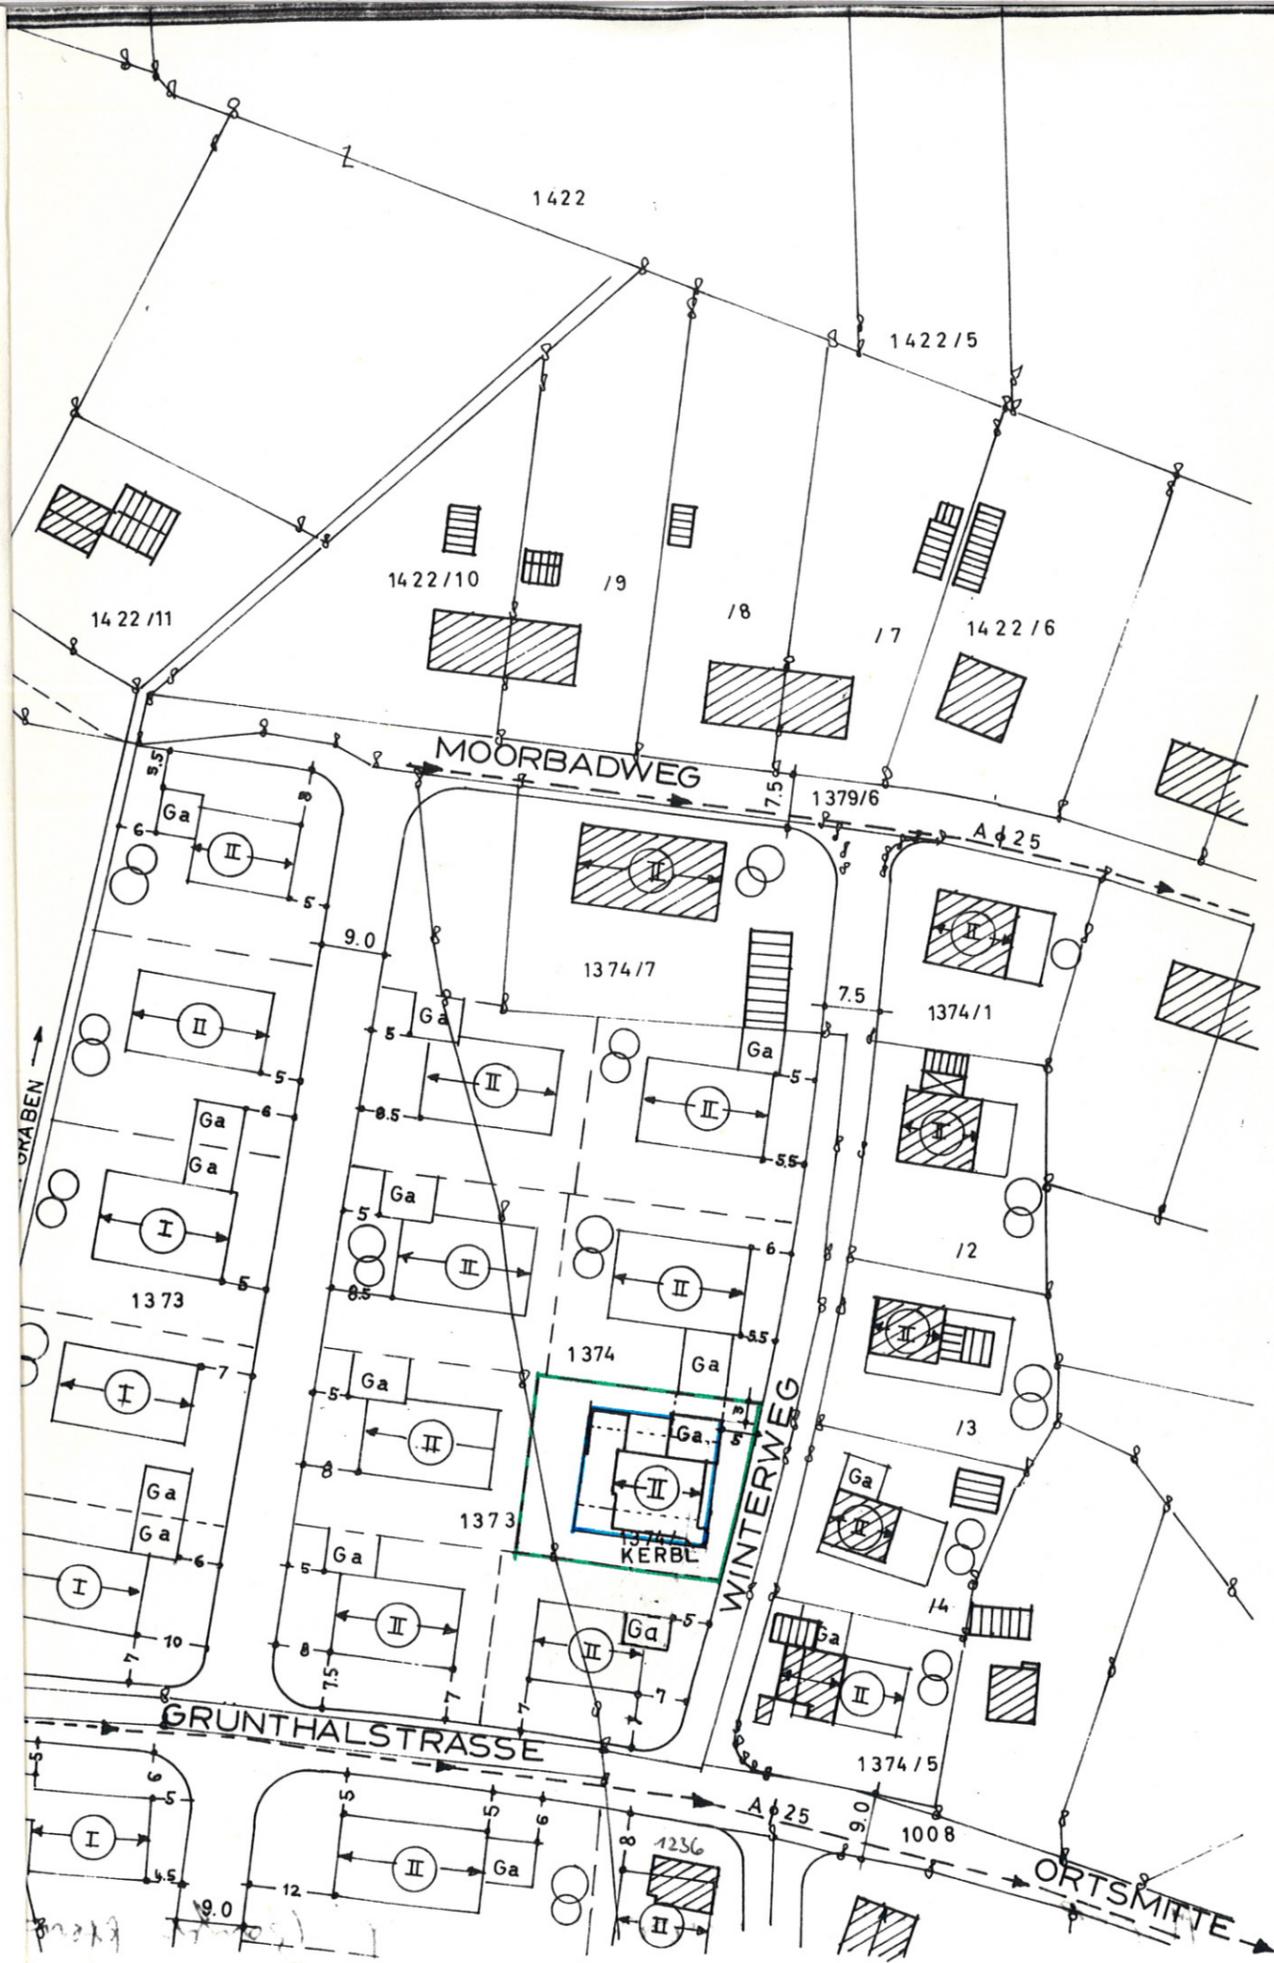

LAGEPLAN M 1:1000
 ZUR VEREINFACHTEN ÄNDERUNG
 DES BEBAUUNGSPLANS RAUBLING-WEST II
 DER GDE. RAUBLING LKRS. ROSENHEIM
 FÜR DAS GRUNDSTÜCK FL.-NR. 1374/Teil
 AM WINTERWEG

RAUBLING, 14. 4. 81

DIE GRUNDEIGENTÜMER:

HORST U. ELEONORE KERBL, 8201 PFRAUNDORF
 DIE NACHBARN:

1374	1374/3	<i>Schmidgabel Maria</i>
1374/4	1374/5	<i>Mayer Theres</i> <i>Josef Eckstall</i>
1373	1236	<i>Ullrich</i> <i>Josef Weigbauer</i>

DER PLANFERTIGER:

Josef Sommerer
 JOSEF SOMMERER, 8201 RAUBLING

1. Ausfertigung

1. Änderung des Bebauungsplanes "Raubling - West III" im Bereich des Grundstückes FlNr. 1374/10, Gemarkung Raubling.

Verfahrensvermerke:

1. Die Gemeinde Raubling hat mit Beschluß des Gemeinderates vom 5.5.1981 die 1. Änderung des Bebauungsplanes i.d.F. des Lageplanes vom 14.4.1981 beschlossen.



Raubling, 13.7.1981

B a y e r
1. Bürgermeister

2. Das Landratsamt Rosenheim hat der 1. Änderung gemäß Lageplan vom 14.4.1981 mit Schreiben vom 26.5.1981 Nr. IV/R-1-610-1/3 C 41-1/4 gemäß § 2 Abs. 5 BBauG zugestimmt.

Rosenheim,
I.A.

3. Die Gemeinde Raubling hat mit Beschluß des Gemeinderates vom 16.6.1981 die Bebauungsplanänderung gemäß § 10 BBauG als Satzung i.d.F. des Lageplanes vom 14.4.1981 beschlossen.



Raubling, 13.7.1981

B a y e r
1. Bürgermeister

4. Das Landratsamt Rosenheim hat die 1. Änderung des Bebauungsplanes mit Bescheid vom 8.7.1981 Nr. IV/R-1-610-1/3 C 41-1/4 gemäß § 11 BBauG i.V. mit § 3 Abs. 1 der Delegationsverordnung i.d.F. vom 4.7.1978 (GVBl. 1978 S. 432) genehmigt.



Rosenheim, 31. JULI 1981
I.A.

Maier

5. Die Genehmigung des Bebauungsplanes wurde am 15. Juli 1981 ortsüblich bekanntgemacht. Ab der Bekanntmachung ist die 1. Änderung des Bebauungsplanes rechtsverbindlich. Gleichfalls ab diesem Zeitpunkt kann der geänderte Bebauungsplan "Raubling-West III" während der allgemeinen Dienststunden im Rathaus von jedermann eingesehen werden.



Raubling, 17.7.1981

B a y e r
1. Bürgermeister