

**5. Änderung des Bebauungsplanes  
Reischenhart Nr. 1 - Langweid**

im Bereich des Grundstückes FlNr. 114/2, Gemarkung Reischenhart

**Grundstückseigentümer**

Mischner Frank und Rene

Friedrich - Ritter - Str. 13  
.....  
83064 Raubling/Reischenhart  
.....

**Nachbarn:**

FlNr. 116/2

*Mastina Cook* .....

FlNr. 131

*Veronica Franz* .....

FlNr. 121/1

*Jenni Pf* .....

FlNr. 147/1

*Moon* .....

FlNr. 114/3

ISAR - AMPERWERKE  
Aktiengesellschaft  
.....

FlNr. 114

Regionaldirektion Rosenheim  
*Gschwendner H.* .....

**Festsetzungen:**

—

Baugrenze

II+D

zulässig 2 Vollgeschosse mit Dachgeschoß, Kniestock  
max. 0,70 m einschließlich Pfette (von OK Rohdecke)

II

zulässig 2 Vollgeschosse ohne Kniestock


↔

Firstrichtung

Ga


Fläche für Garage

sämtliche Bauteile einschl. Garage sind mit Satteldächern von 26° Dachneigung zu versehen. Der First ist mittig anzuordnen

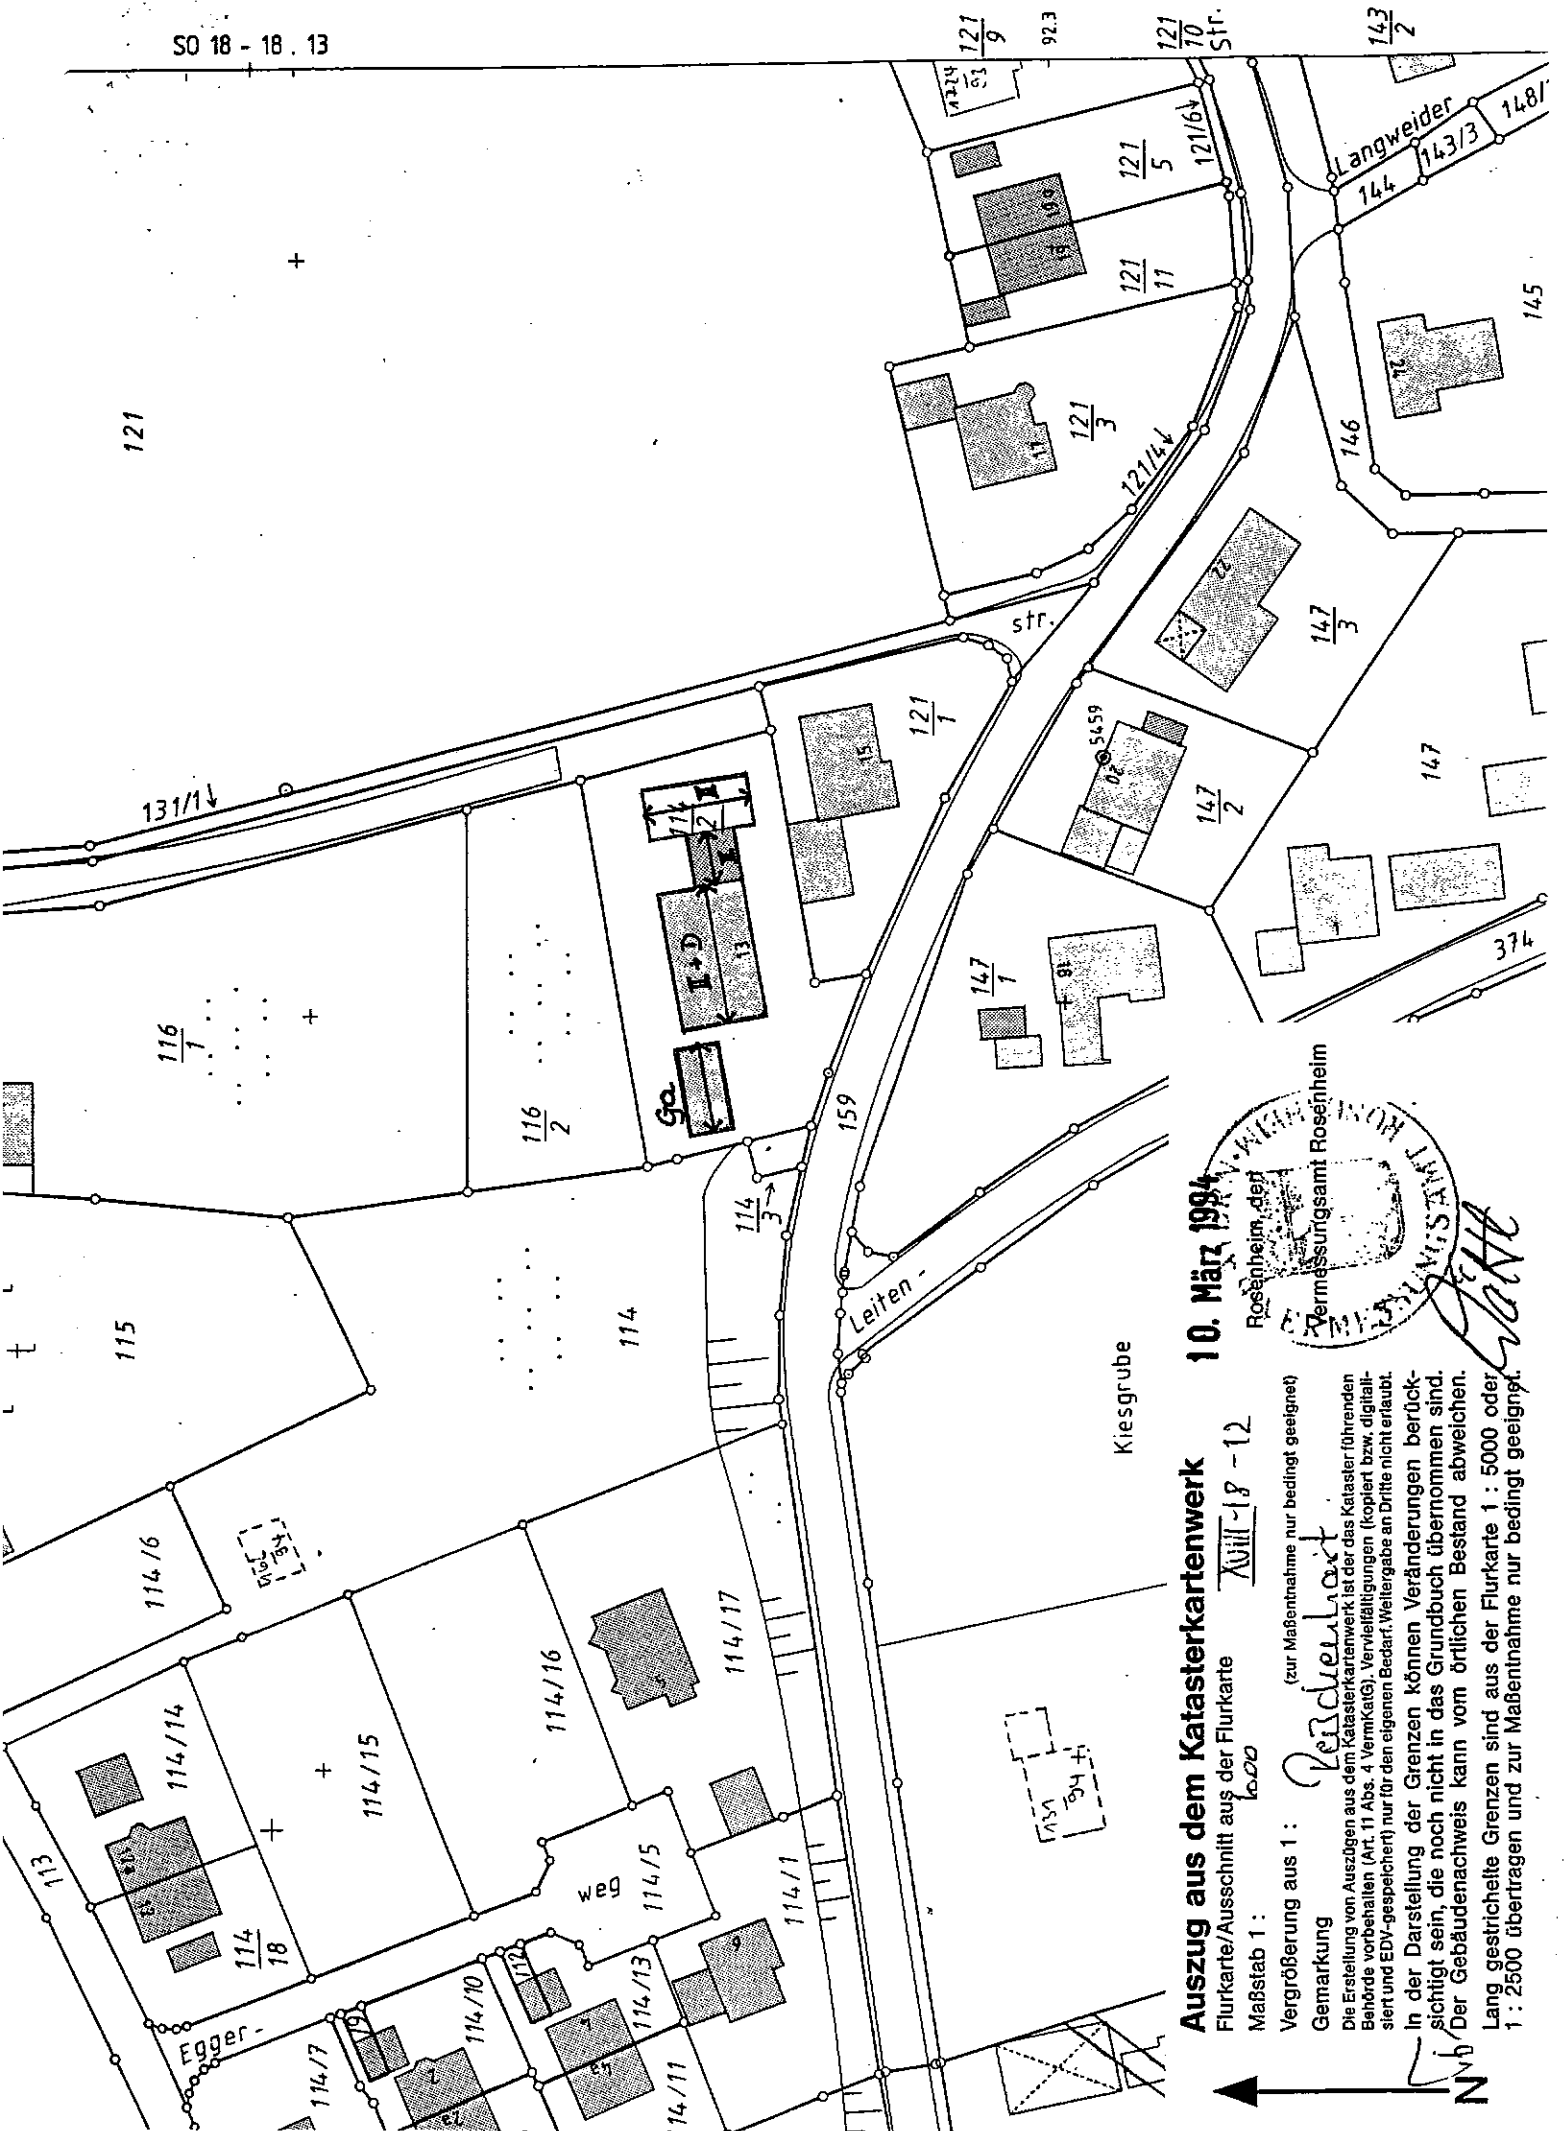

10. März 1994

Auszug aus dem Katasterkartenwerk  
Flurkarte/Ausschnitt aus der Flurkarte  
Maßstab 1: 1000

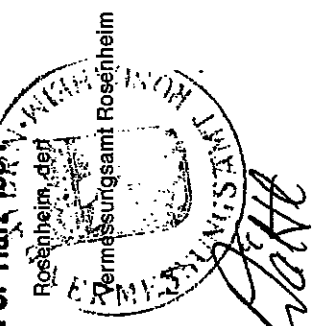

Vergrößerung aus 1: 1000 (zur Maßentnahme nur bedingt geeignet)  
Gemarkung *Rechenhart*  
Die Erstellung von Auszügen aus dem Katasterkartenwerk ist der das Kataster führenden Behörde vorbehalten (Art. 11 Abs. 4 VermKatG). Vervielfältigungen (kopiert bzw. digitalisiert und EDV-gespeichert) nur für den eigenen Bedarf. Weitergabe an Dritte nicht erlaubt.  
In der Darstellung der Grenzen können Veränderungen berücksichtigt sein, die noch nicht in das Grundbuch übernommen sind.  
Der Gebäudenachweis kann vom örtlichen Bestand abweichen.  
Lang gestrichelte Grenzen sind aus der Flurkarte 1: 5000 oder 1: 2500 übertragen und zur Maßentnahme nur bedingt geeignet.

