



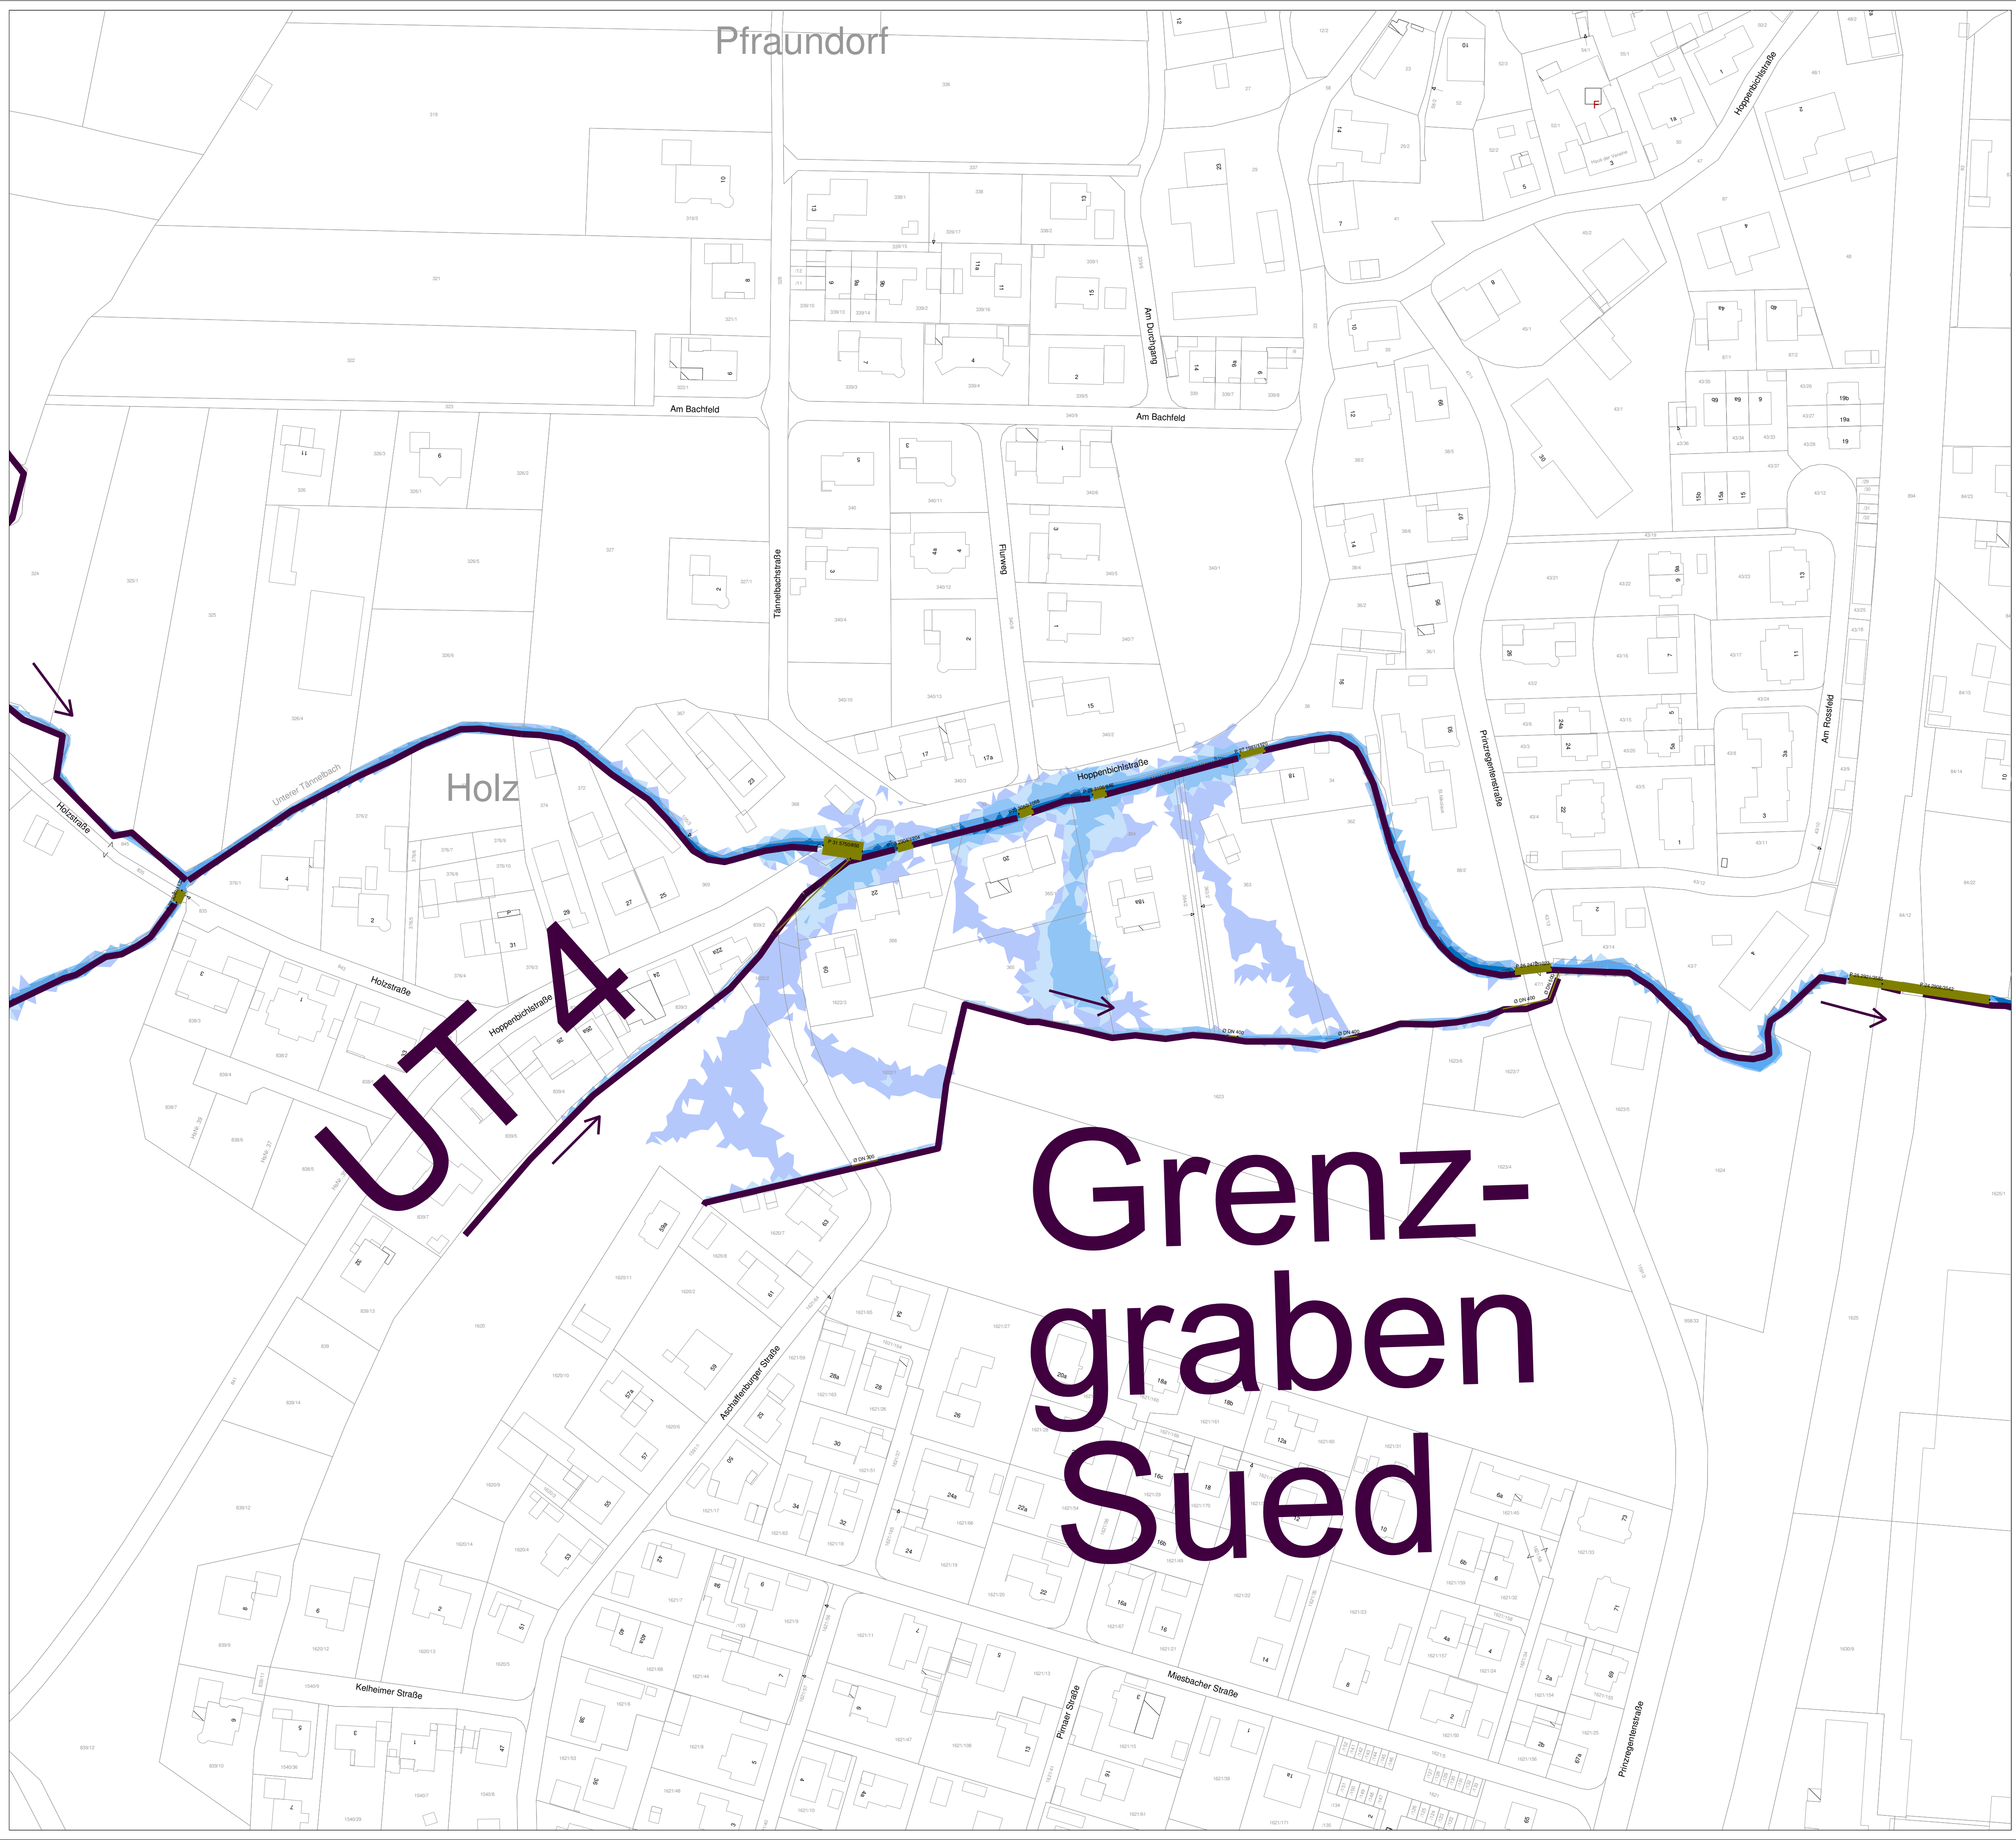

Legende:

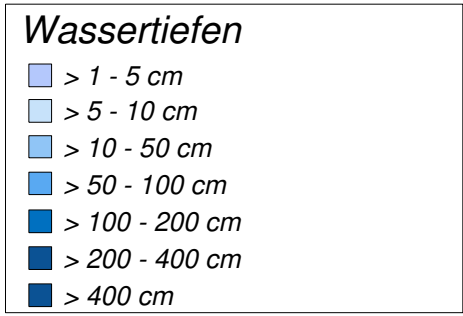

● Durchlass, Verrohrung, Brücke



Änderung und Erweiterung des Bebauungsplans
"An der Prinzregentenstraße/Pfraundorf"

Hochwassergefahrenkarte
VORABZUG

Nr.	Datum	Bezeichnung	entworfen	gezeichnet	geprüft
Original	05.12.2023	Planerstellung	Msc	Msc	Bi
1. Änderung					
2. Änderung					
3. Änderung					
Der Bauherr:			Projektnummer:		1024 W
Das Bauvorhaben:			Plannummer:		1
Bauteil:			Blatt-Nr.:		1
Der Bauherr:			Maßstab:		1:1000
Entwurfsverfasser:					



Aschauer Straße 1, 83233 Bernau/Ch.
Tel.: 08051/965568-0 fax: 965568-18

Bernau, den 05. Dezember 2023