


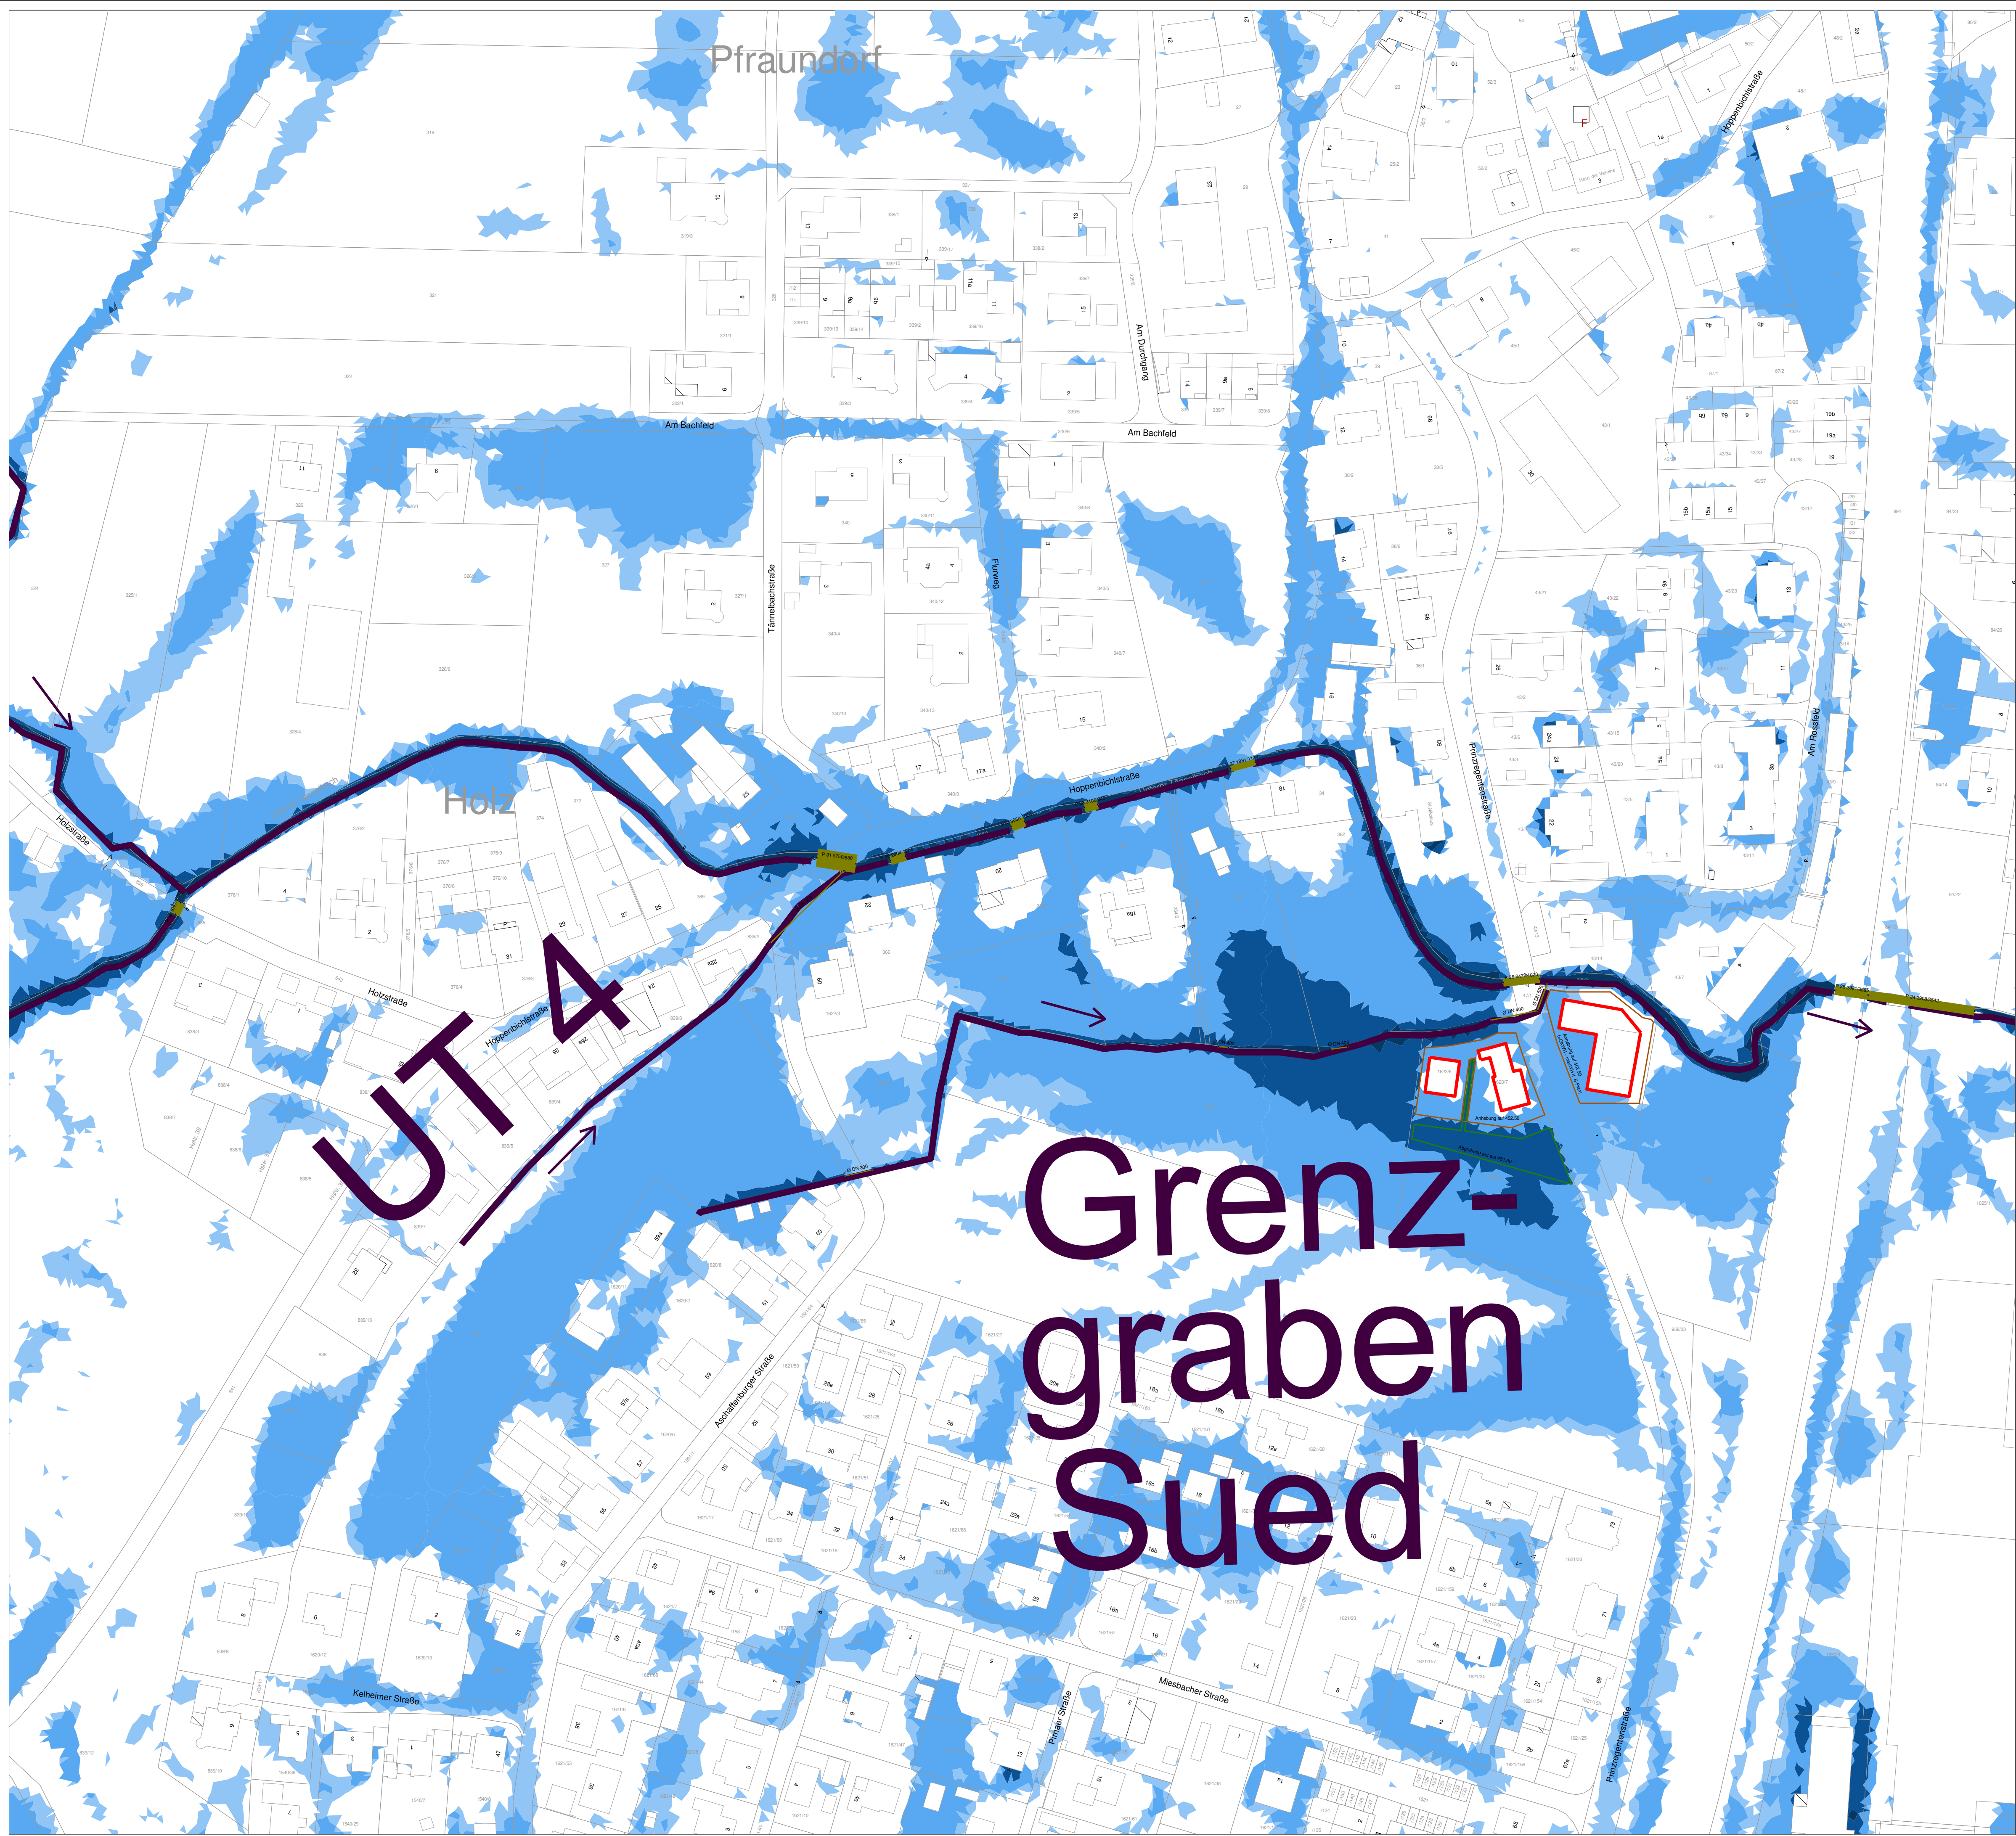

Legende:

Wassertiefen	
	> 5 - 10 cm
	> 10 - 50 cm
	> 50 - 100 cm
	> 100 cm

Durchlass, Verrohrung, Brücke



Änderung und Erweiterung des Bebauungsplans
"An der Prinzenregentenstraße/Pfraundorf"

Starkregengefahrenkarte
VORABZUG

Grundlage: Vorentwurf B-Plan
i.d.F. v. 27.10.2023

Nr.	Datum	Bezeichnung	entworfen	gezeichnet	geprüft
Original	05.12.2023	Planerstellung	Msc	Msc	Bi
1. Änderung					
2. Änderung					
3. Änderung					
Der Bauherr:			Projektnummer: 1024 W		
Das Bauvorhaben:			Plannummer: 2		
Bau teil:			Blatt-Nr.: 1		
Der Bauherr:			Maßstab: 1:1000		
Entwurfsverfasser:			Entwurfsverfasser:		
Bereitende Ingenieure Bichler & Klingenstein Ingenieurkammer für Bauwesen			Aschauer Straße 1, 83233 Bernau/Ch. Tel.: 08051/965568-0 fax: 965568-18		
			Bernau, den 05. Dezember 2023		